



Straßenquerschnitt 5: Streckenabschnitt zwischen Brandenburger Straße und Otto - von - Guericke - Straße von Bau - km 0+615.000 bis 0+705.520

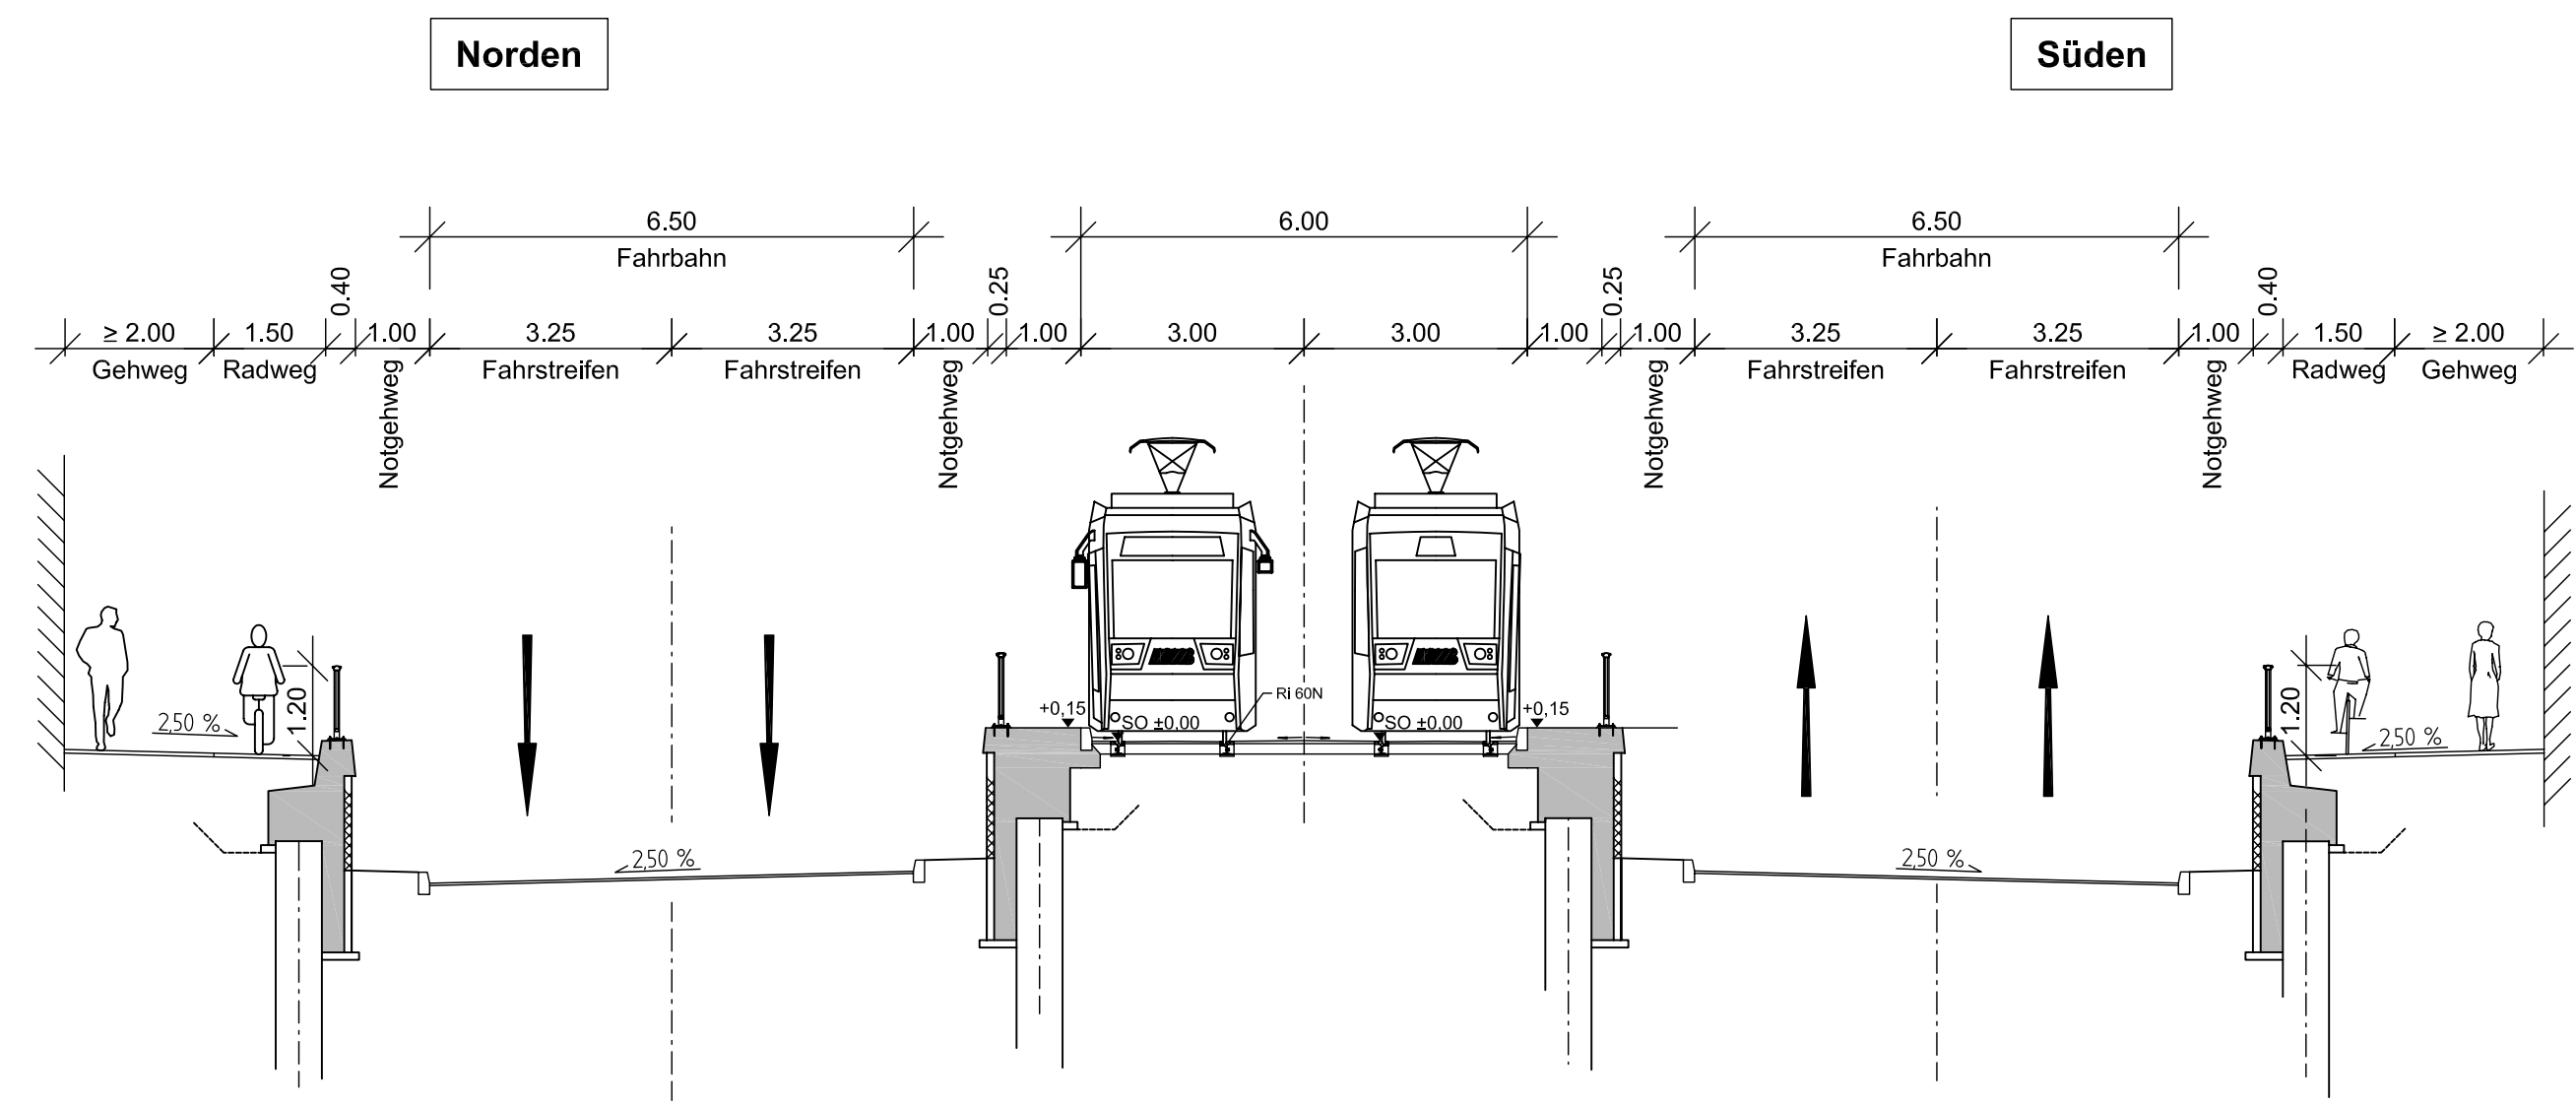

Straßenquerschnitt 6: Streckenabschnitt zwischen Brandenburger Straße und Otto - von - Guericke - Straße, Engstelle von Bau - km 0+585.000 bis 0+615.000

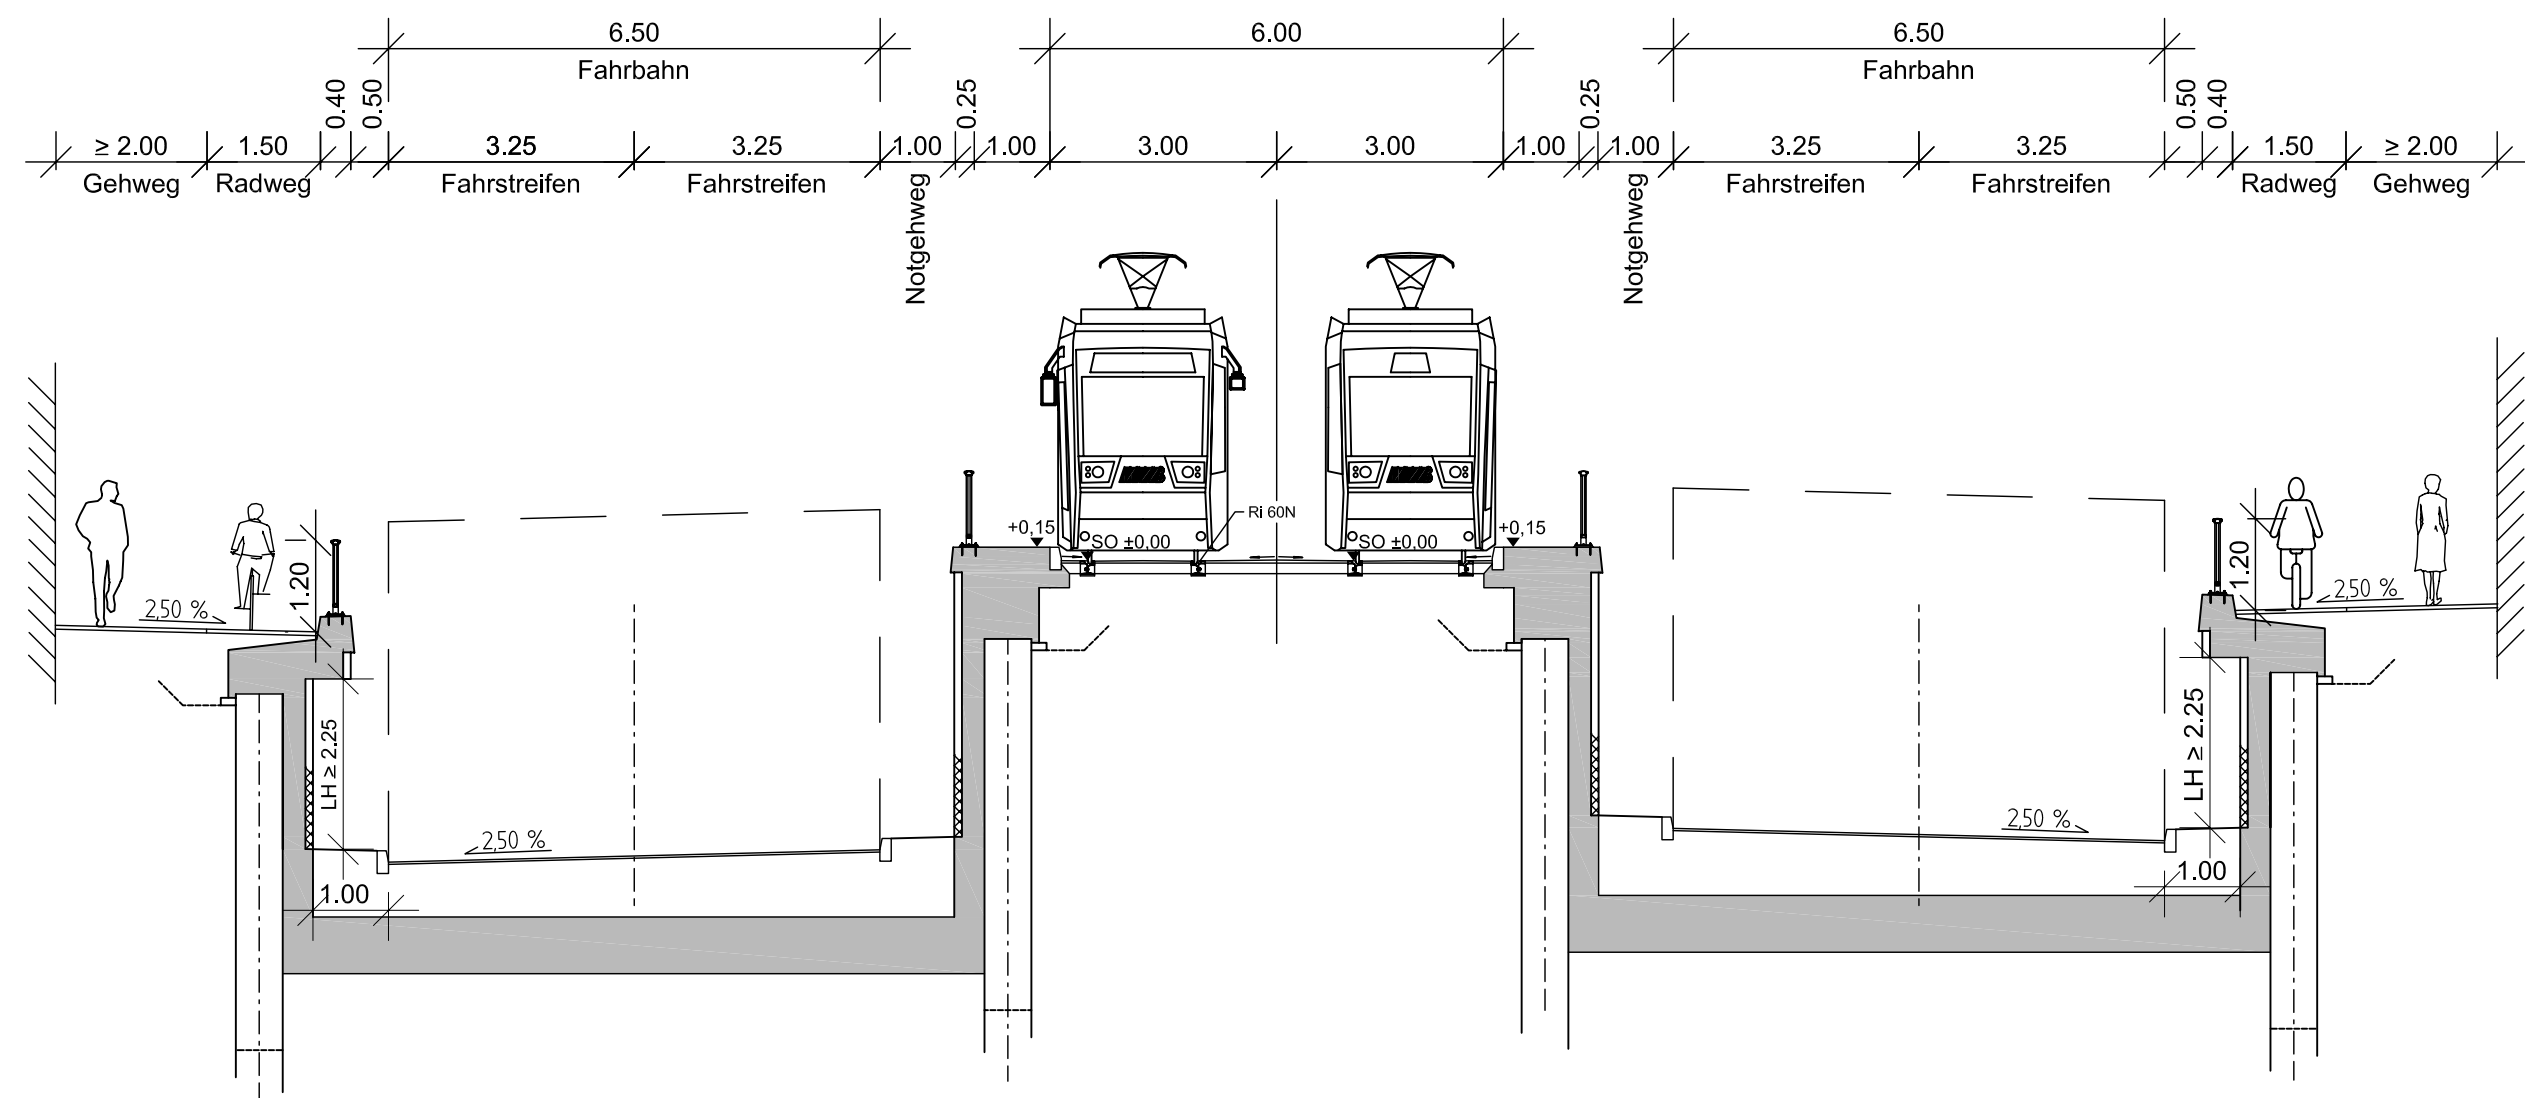

Nr.	Änderung / Ergänzung	Datum	Name / Stelle	Prüfauflagen	
Zeichnersteller W - I - SL		Verwendung und Planart Variantenuntersuchung		Unterlage: 6 Blatt-Nr.: 3	
durch SETZPFANDT + LINDSCHULTE GmbH & Co. KG Beratende Ingenieure - VBI Magdeburg		Regelquerschnitt Brandenburger Straße		Auftrags-Nr.: S-03-016	
Magdeburg, November 2007		Im Namen und für Rechnung der Bauherren DB ProjektBau GmbH Regionalbereich Südost Standort Magdeburg		Datum: 11/07 Name: Ehrlich	
Bauherren DB Netz Deutsche Bahn Gruppe		Landeshauptstadt Magdeburg		gepr.: 11/07 Barthl	
Maßstab: 1:100		Bauvorhaben: Ausbau Eisenbahnknoten Magdeburg 2. Ausbaustufe		Höhensystem DHHN 92	
Format: 400x780		ggf. weitere Projektdaten zum Bauvorhaben		Lagesystem LS 150	
EÜ Ernst-Reuter-Allee				Barcode / Ident-Code	