


Anlage 2 - mittelfristige Lösung
(Unterstützung des gesamten
Kreuzungsbereiches Ernst-Reuter-
Allee / Otto-v.-Guericke-Str.)

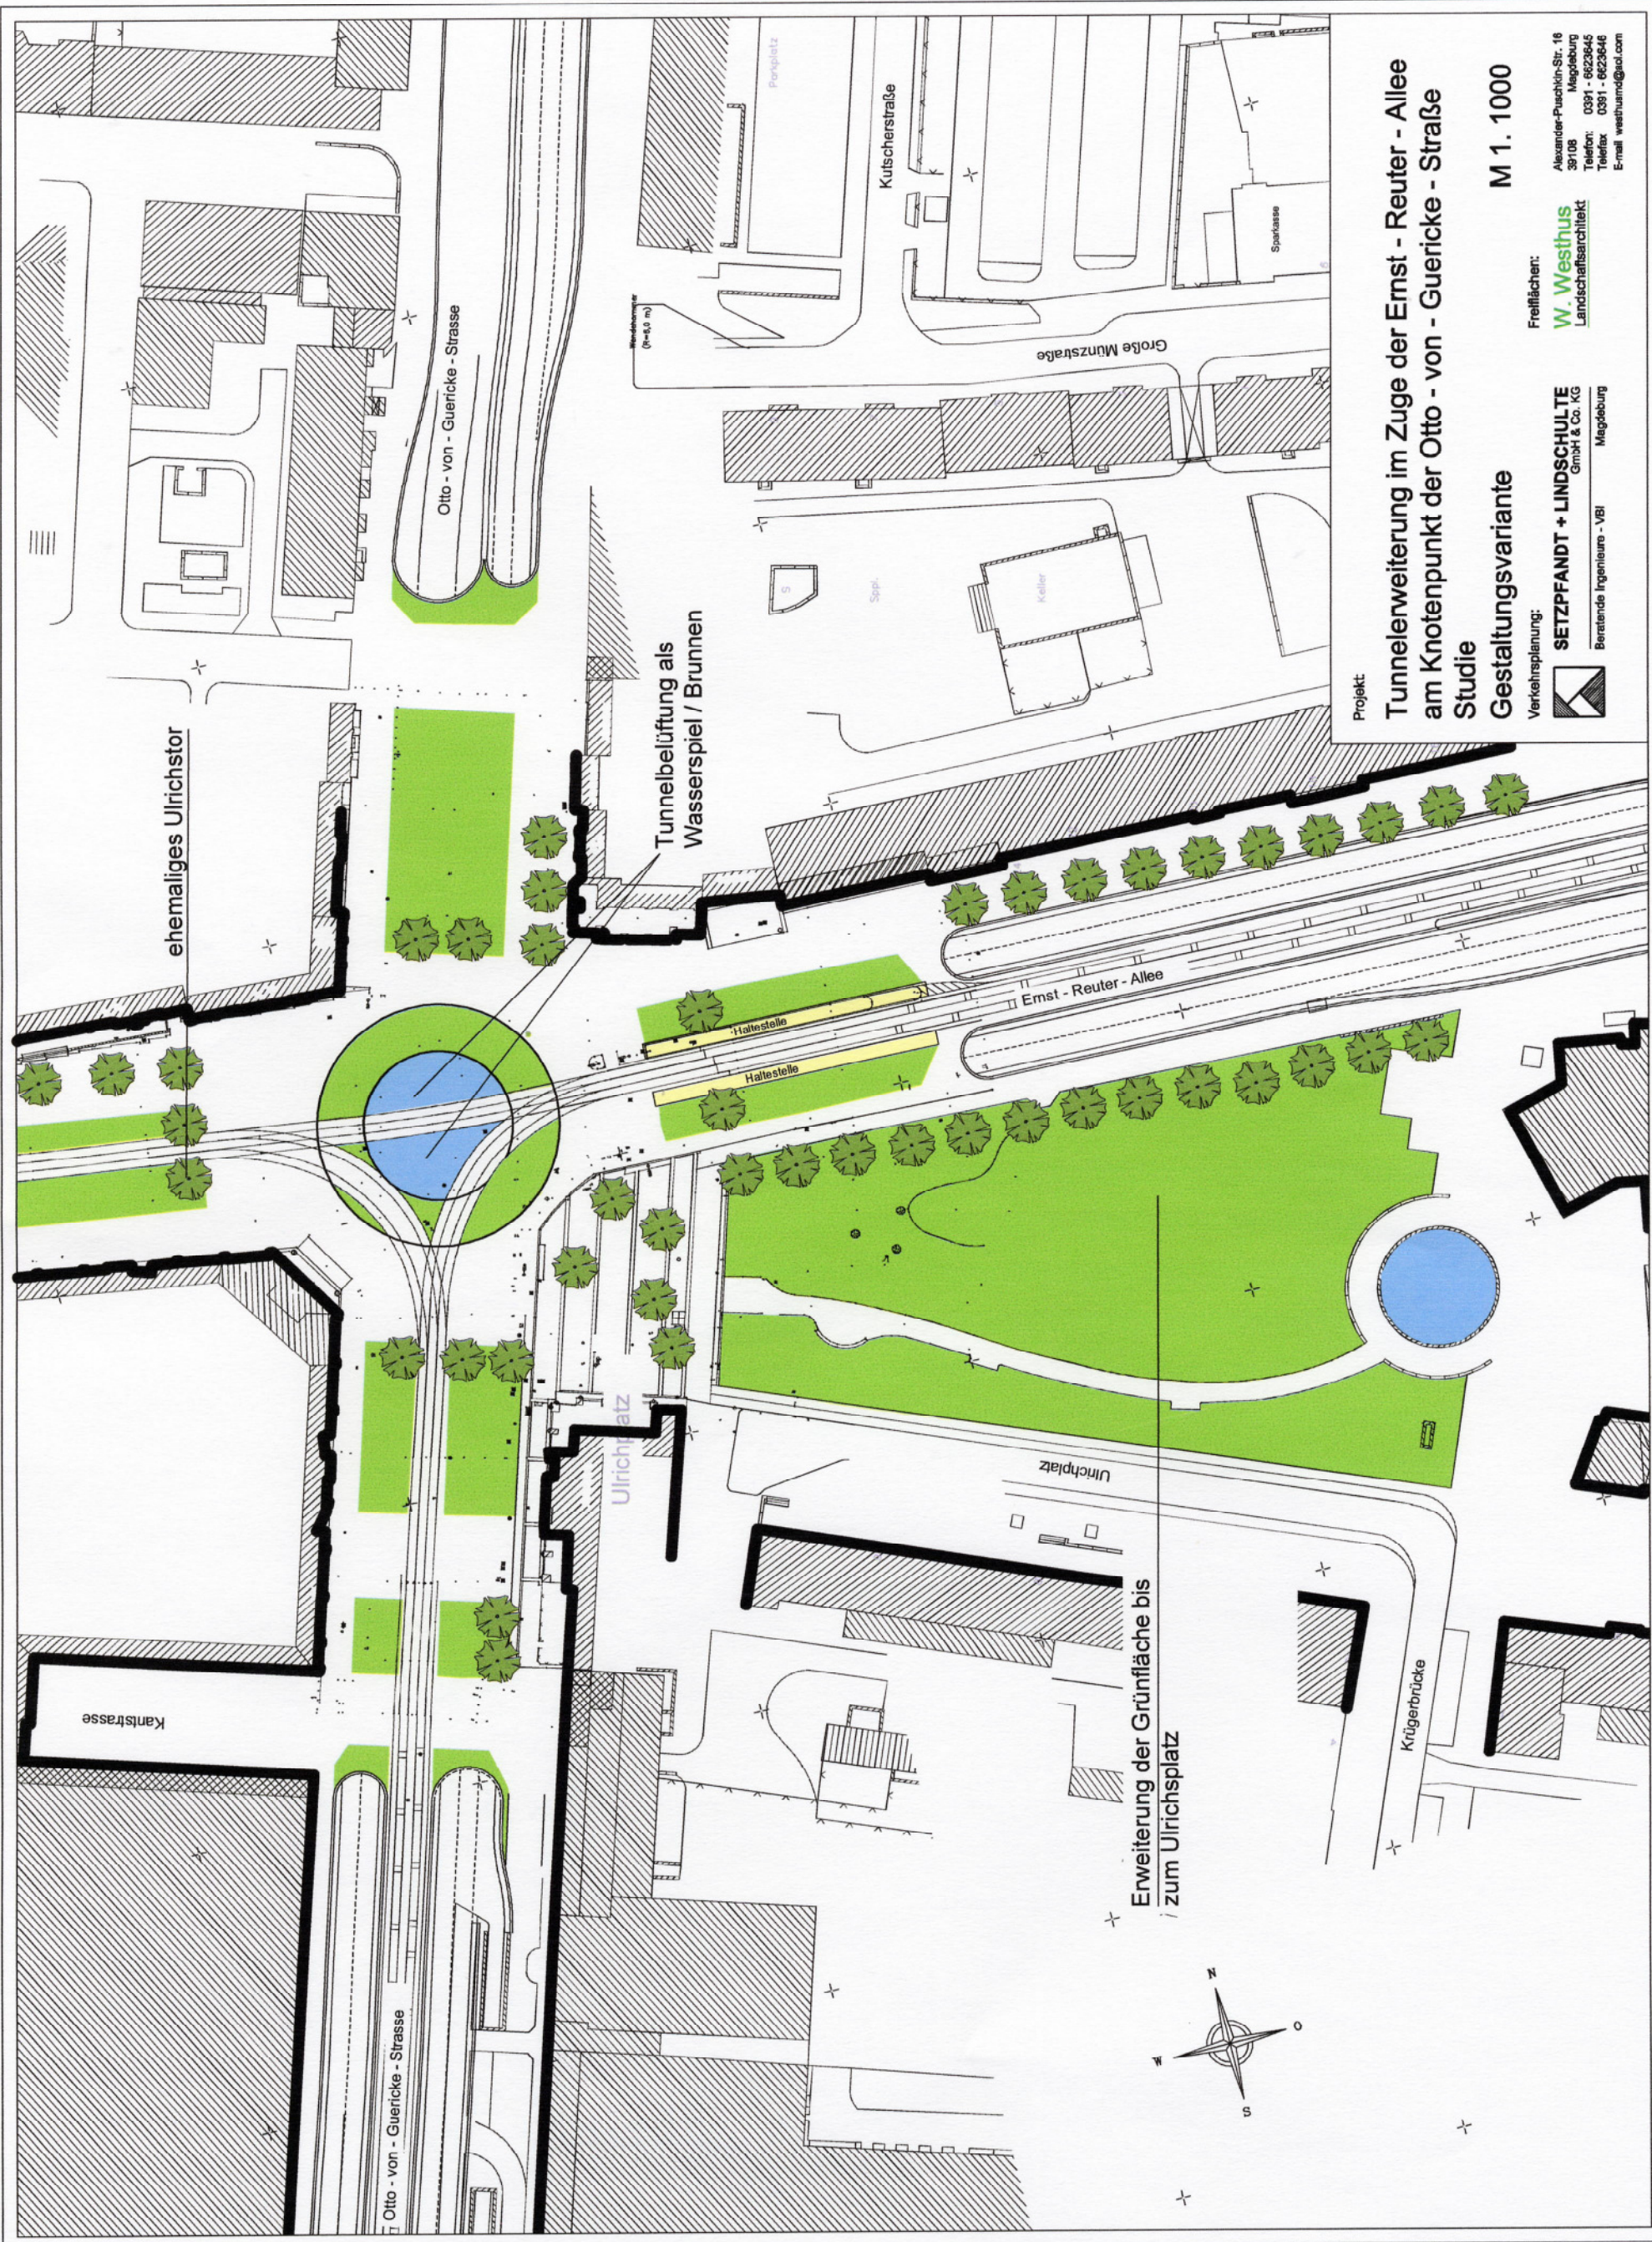

Projekt:

**Tunnelerweiterung im Zuge der Ernst - Reuter - Allee
am Knotenpunkt der Otto - von - Guericke - Straße
Studie**

Gestaltungsvariante

M 1. 1000

Verkehrsplanung:



SETZPFANDT + LINDSCHULTE
GmbH & Co. KG
Beratende Ingenieure - VBI
Magdeburg

Freiflächen:

W. Westhus
Landschaftsarchitekt

Alexander-Puschkin-Str. 16
39108 Magdeburg
Telefon: 0391 - 6623645
Telefax: 0391 - 6623648
E-mail: westhusand@aol.com