
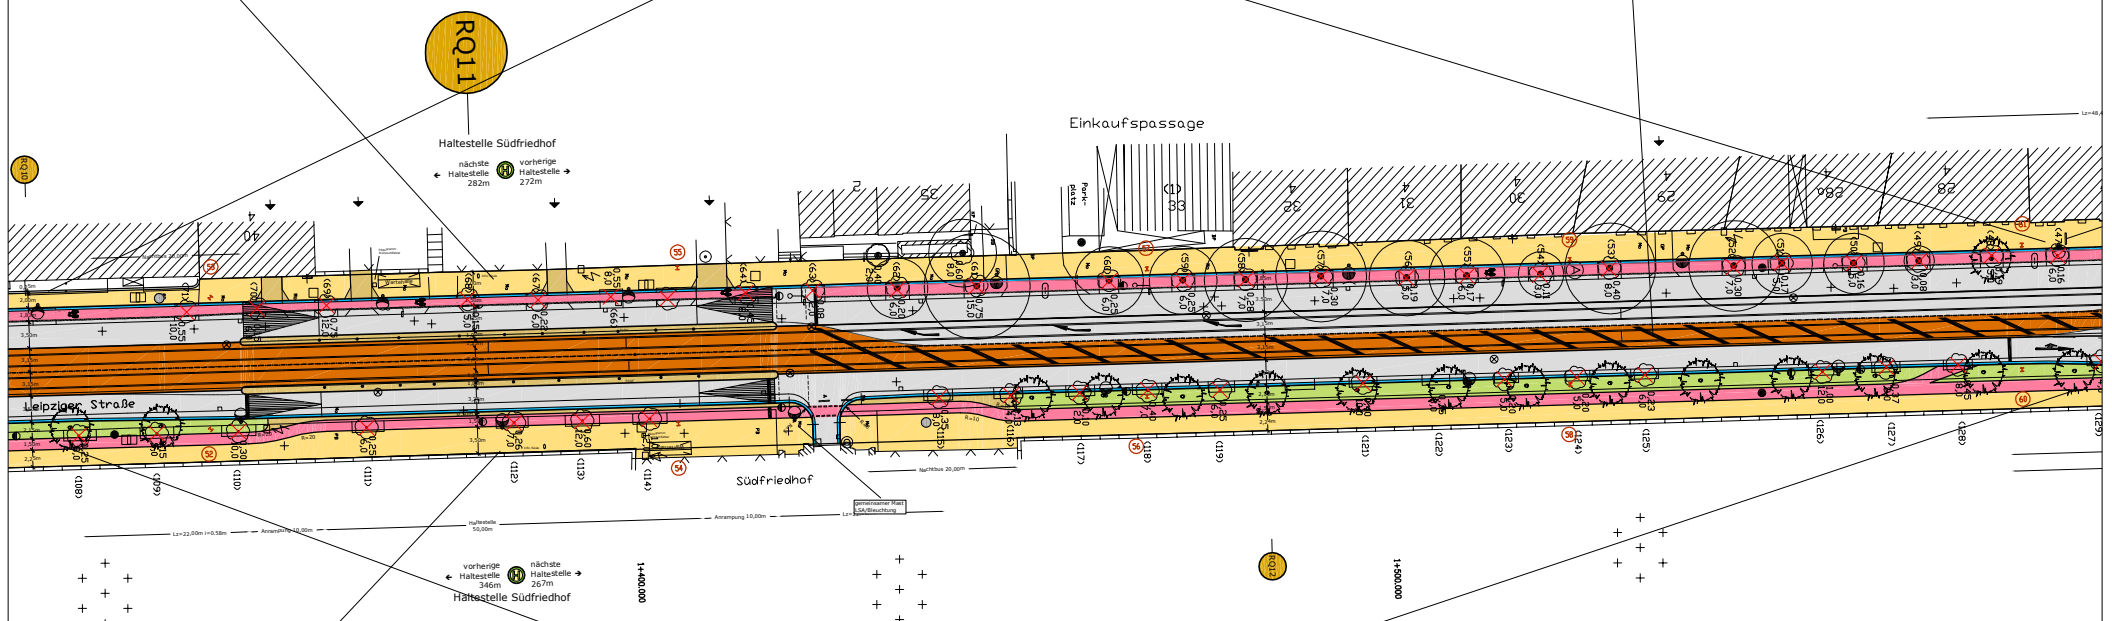


zusätzliche Haltestelle Südfriedhof
(überfahrbares Haltestellenkap)

Fällung von 20 Bäumen,
Umpflanzung von 4 Bäumen und
Neupflanzung von 1 Baum

Besonderer Bahnkörper nur
stadteinwärts

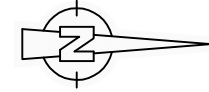

zusätzliche Haltestelle Südfriedhof
(überfahrbares Haltestellenkap)

Fällung von 15 Bäumen,
Umpflanzung von 4 Bäumen und
Neupflanzung von 15 Bäumen

Anlage 3.4
Lageplan Variante 2
Blatt 2
M.: 1:1000