


Westen Regelquerschnitt RQ9 Station 1+202.860 Osten  
 - Leipziger Straße 42 -

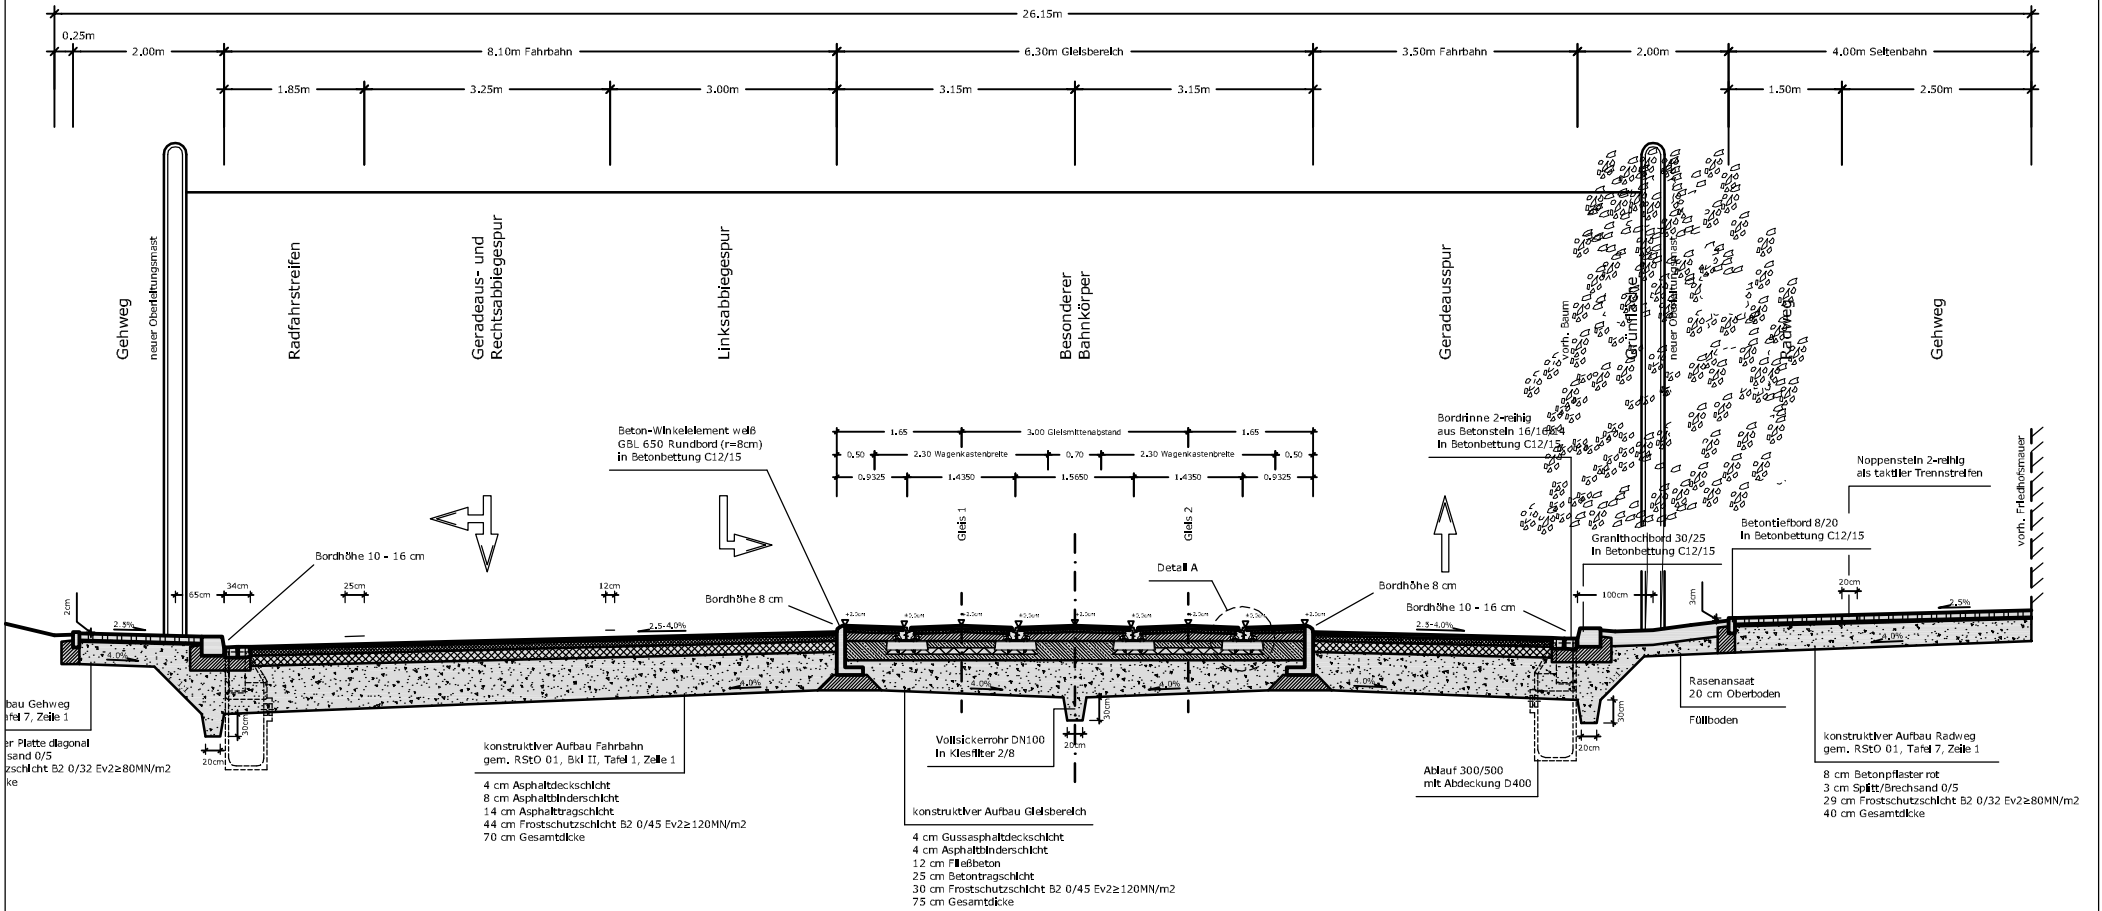

Anlage 4.1  
 Regelquerschnitt RQ9  
 M.: 1:100