


Westen

Regelquerschnitt RQ11 Station 1+367.120
- Leipziger Straße 39 -

Osten

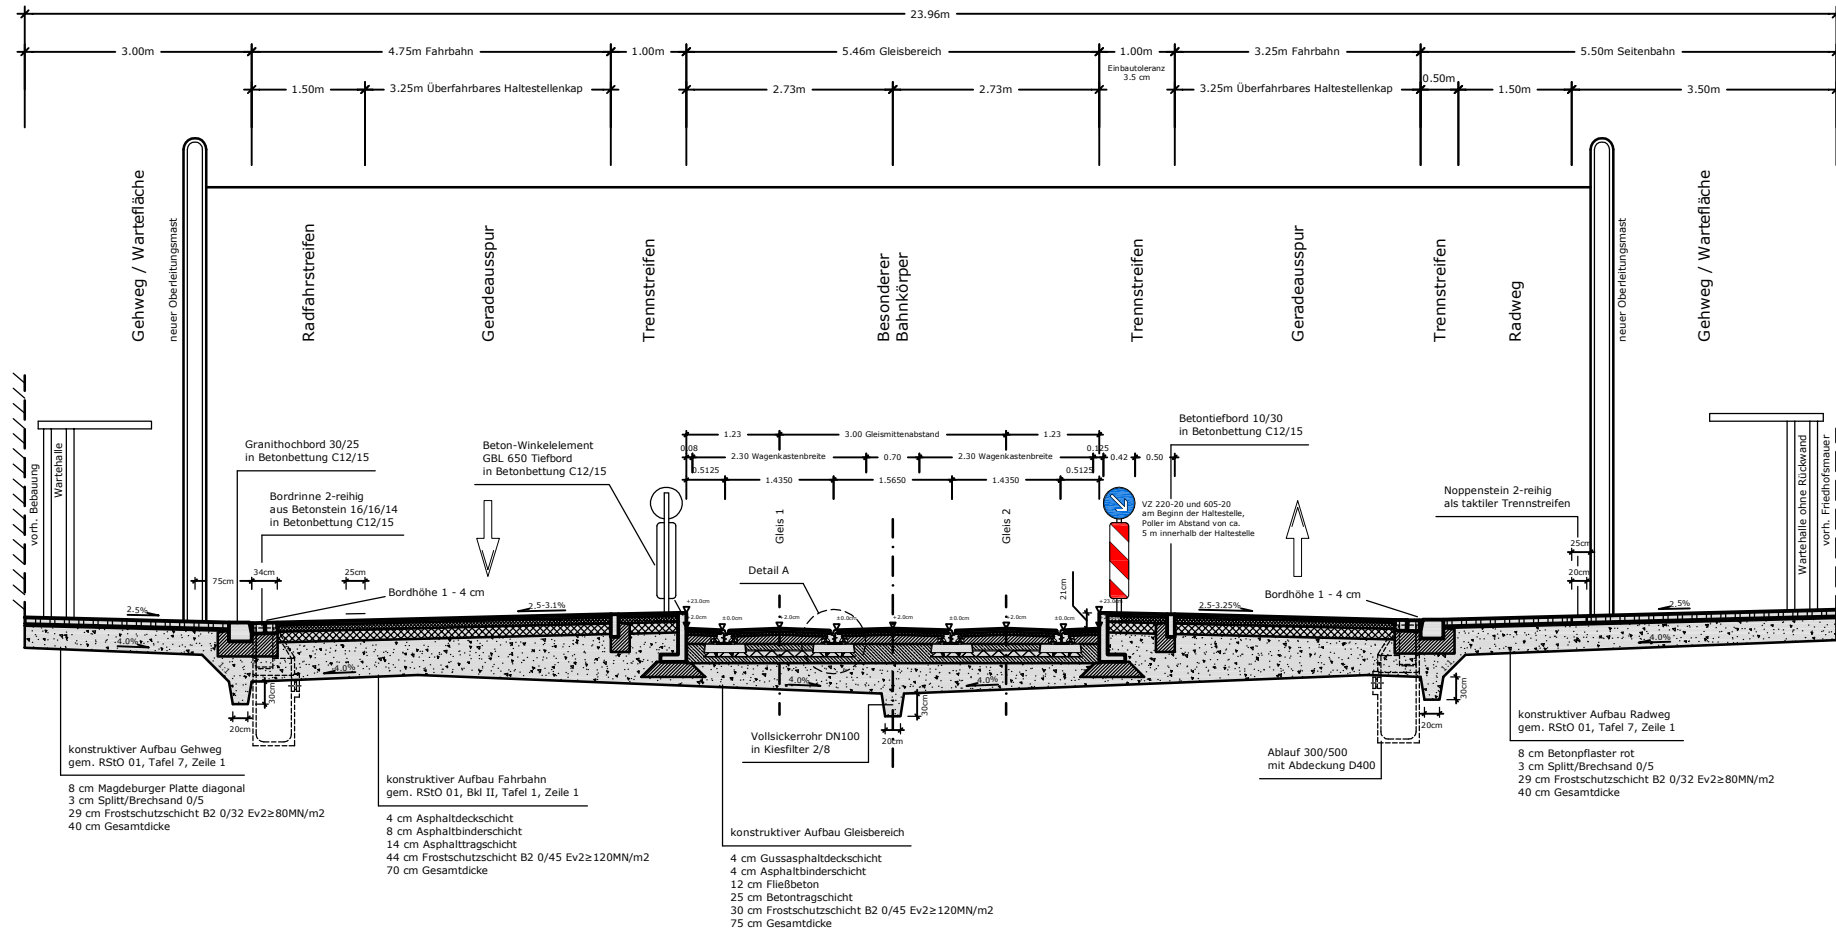

Anlage 4.2
Regelquerschnitt RQ11
M.: 1:100