


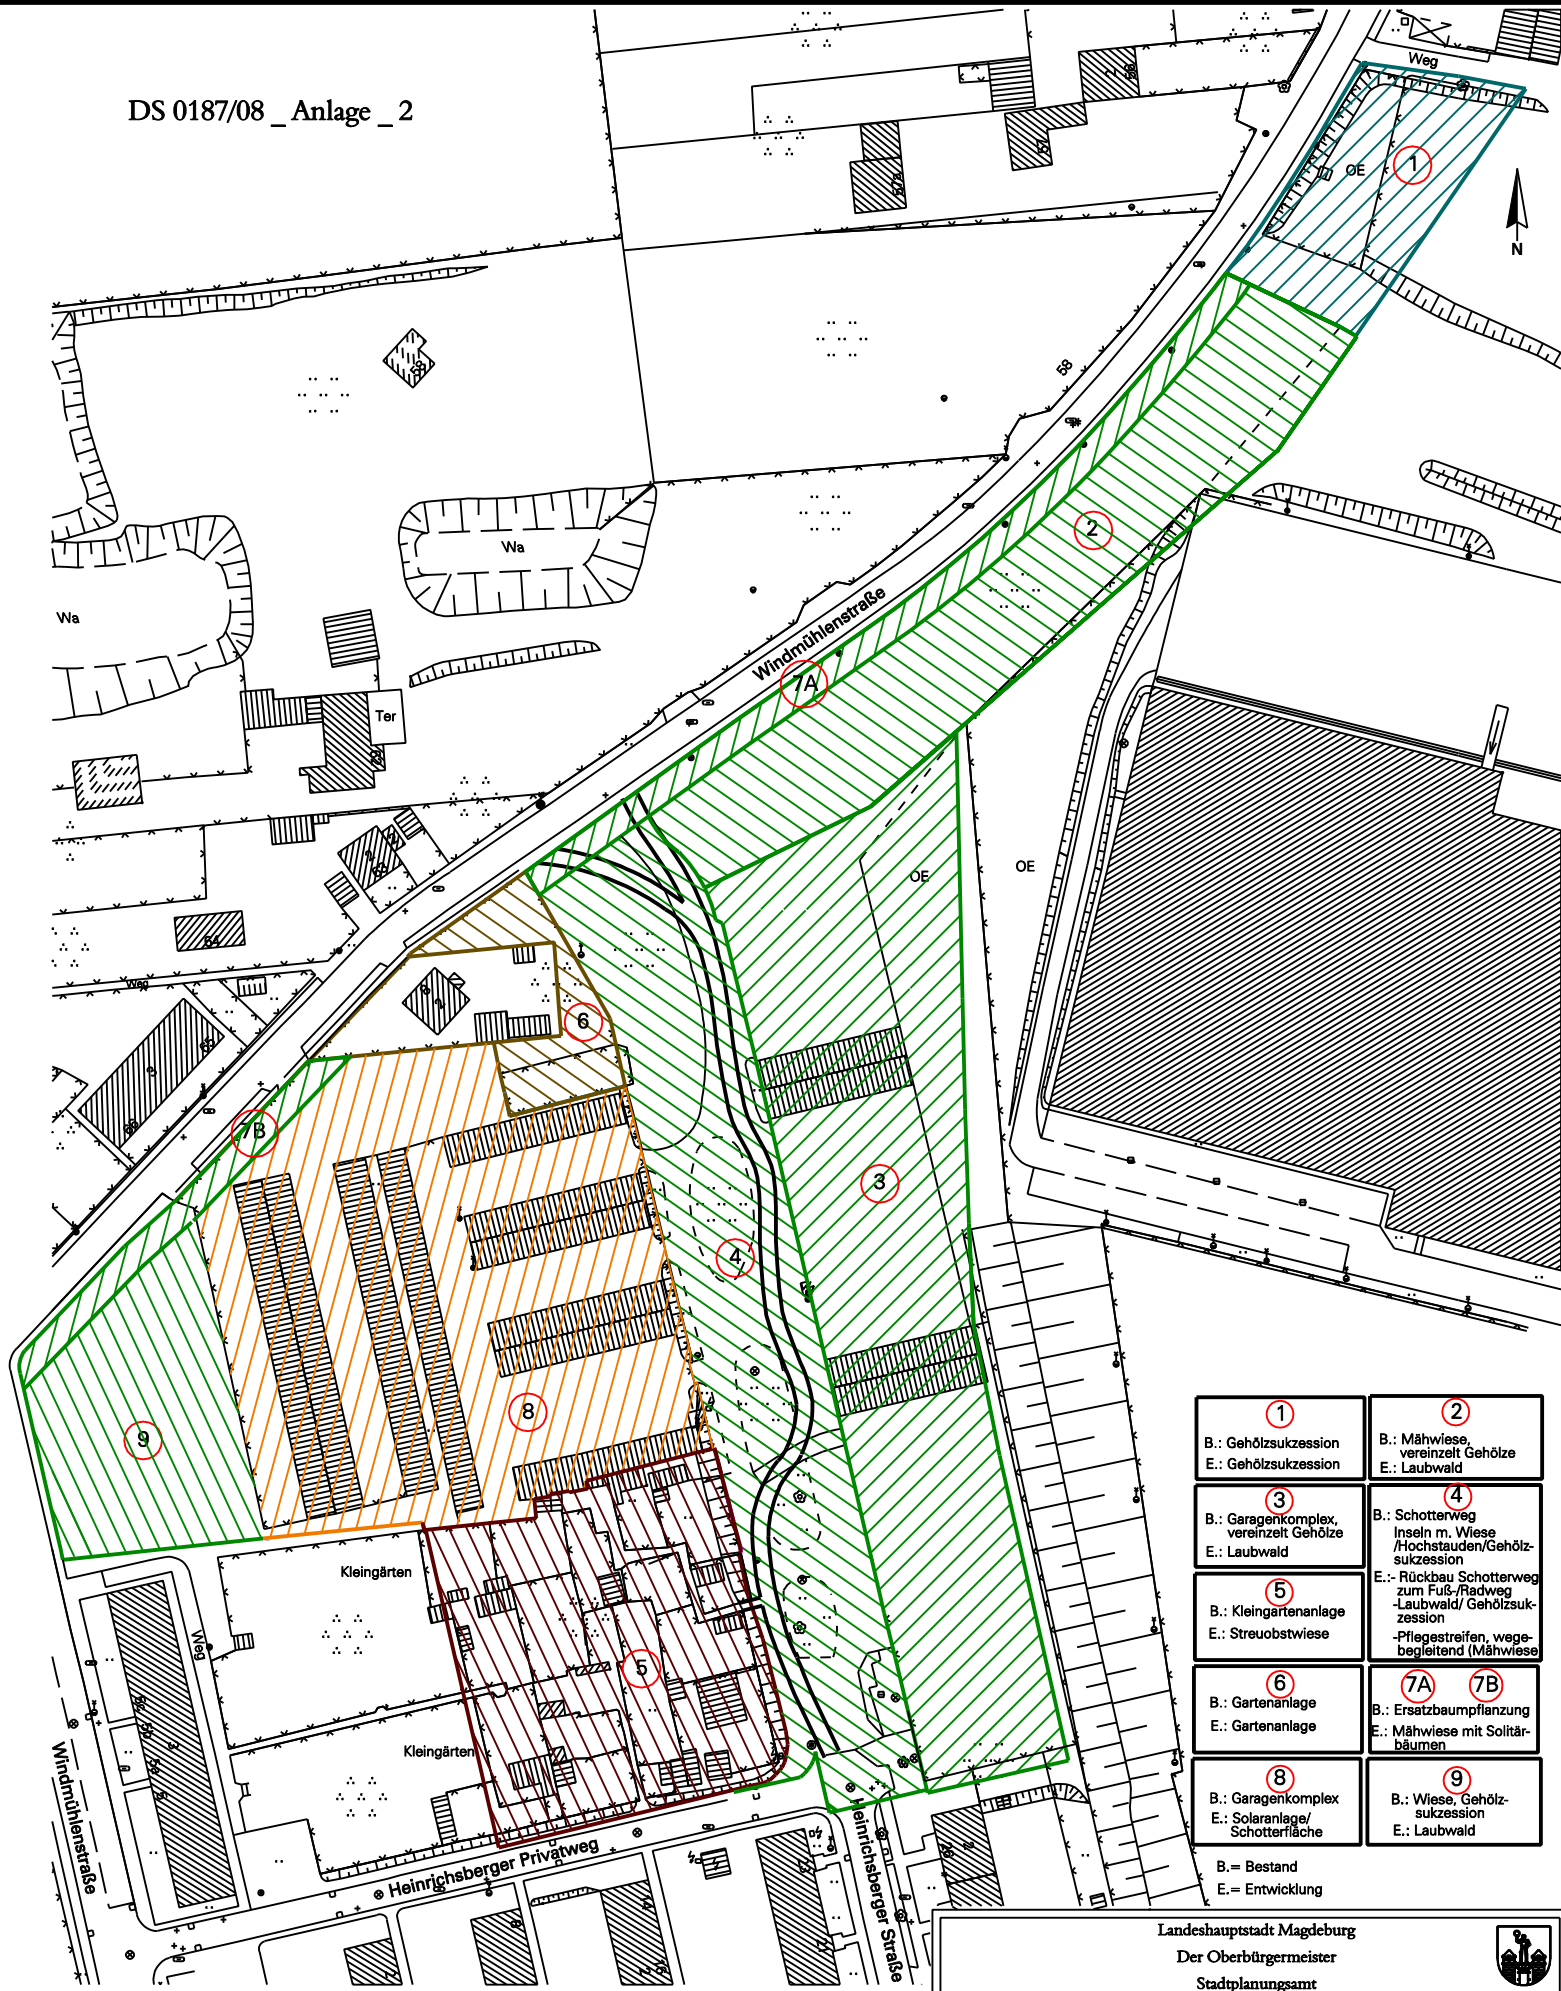

1 B.: Gehölzsukzession E.: Gehölzsukzession	2 B.: Mähwiese, vereinzelt Gehölze E.: Laubwald
3 B.: Garagenkomplex, vereinzelt Gehölze E.: Laubwald	4 B.: Schotterweg E.: Inseln m. Wiese /Hochstauden/Gehölzsukzession
5 B.: Kleingartenanlage E.: Streuobstwiese	7A B.: Ersatzbaumpflanzung E.: Mähwiese mit Solitär-bäumen
6 B.: Gartenanlage E.: Gartenanlage	7B B.: Ersatzbaumpflanzung E.: Mähwiese mit Solitär-bäumen
8 B.: Garagenkomplex E.: Solaranlage/ Schotterfläche	9 B.: Wiese, Gehölzsukzession E.: Laubwald

B. = Bestand
E. = Entwicklung

Landeshauptstadt Magdeburg Der Oberbürgermeister Stadtplanungsamt				
Bl. Nr. 1	Umnutzung Garagenkomplex zwischen Heinrichsberger Privatweg u. Windmühlenstr.			
Maßstab i.O. 1:500				
Datum April 08				
Amtsleiter	Abt. Lrn.	Sachgeb. Lr.	Bearbeiter Wrede-Pummerer	graf. Bearb. Heinemann