



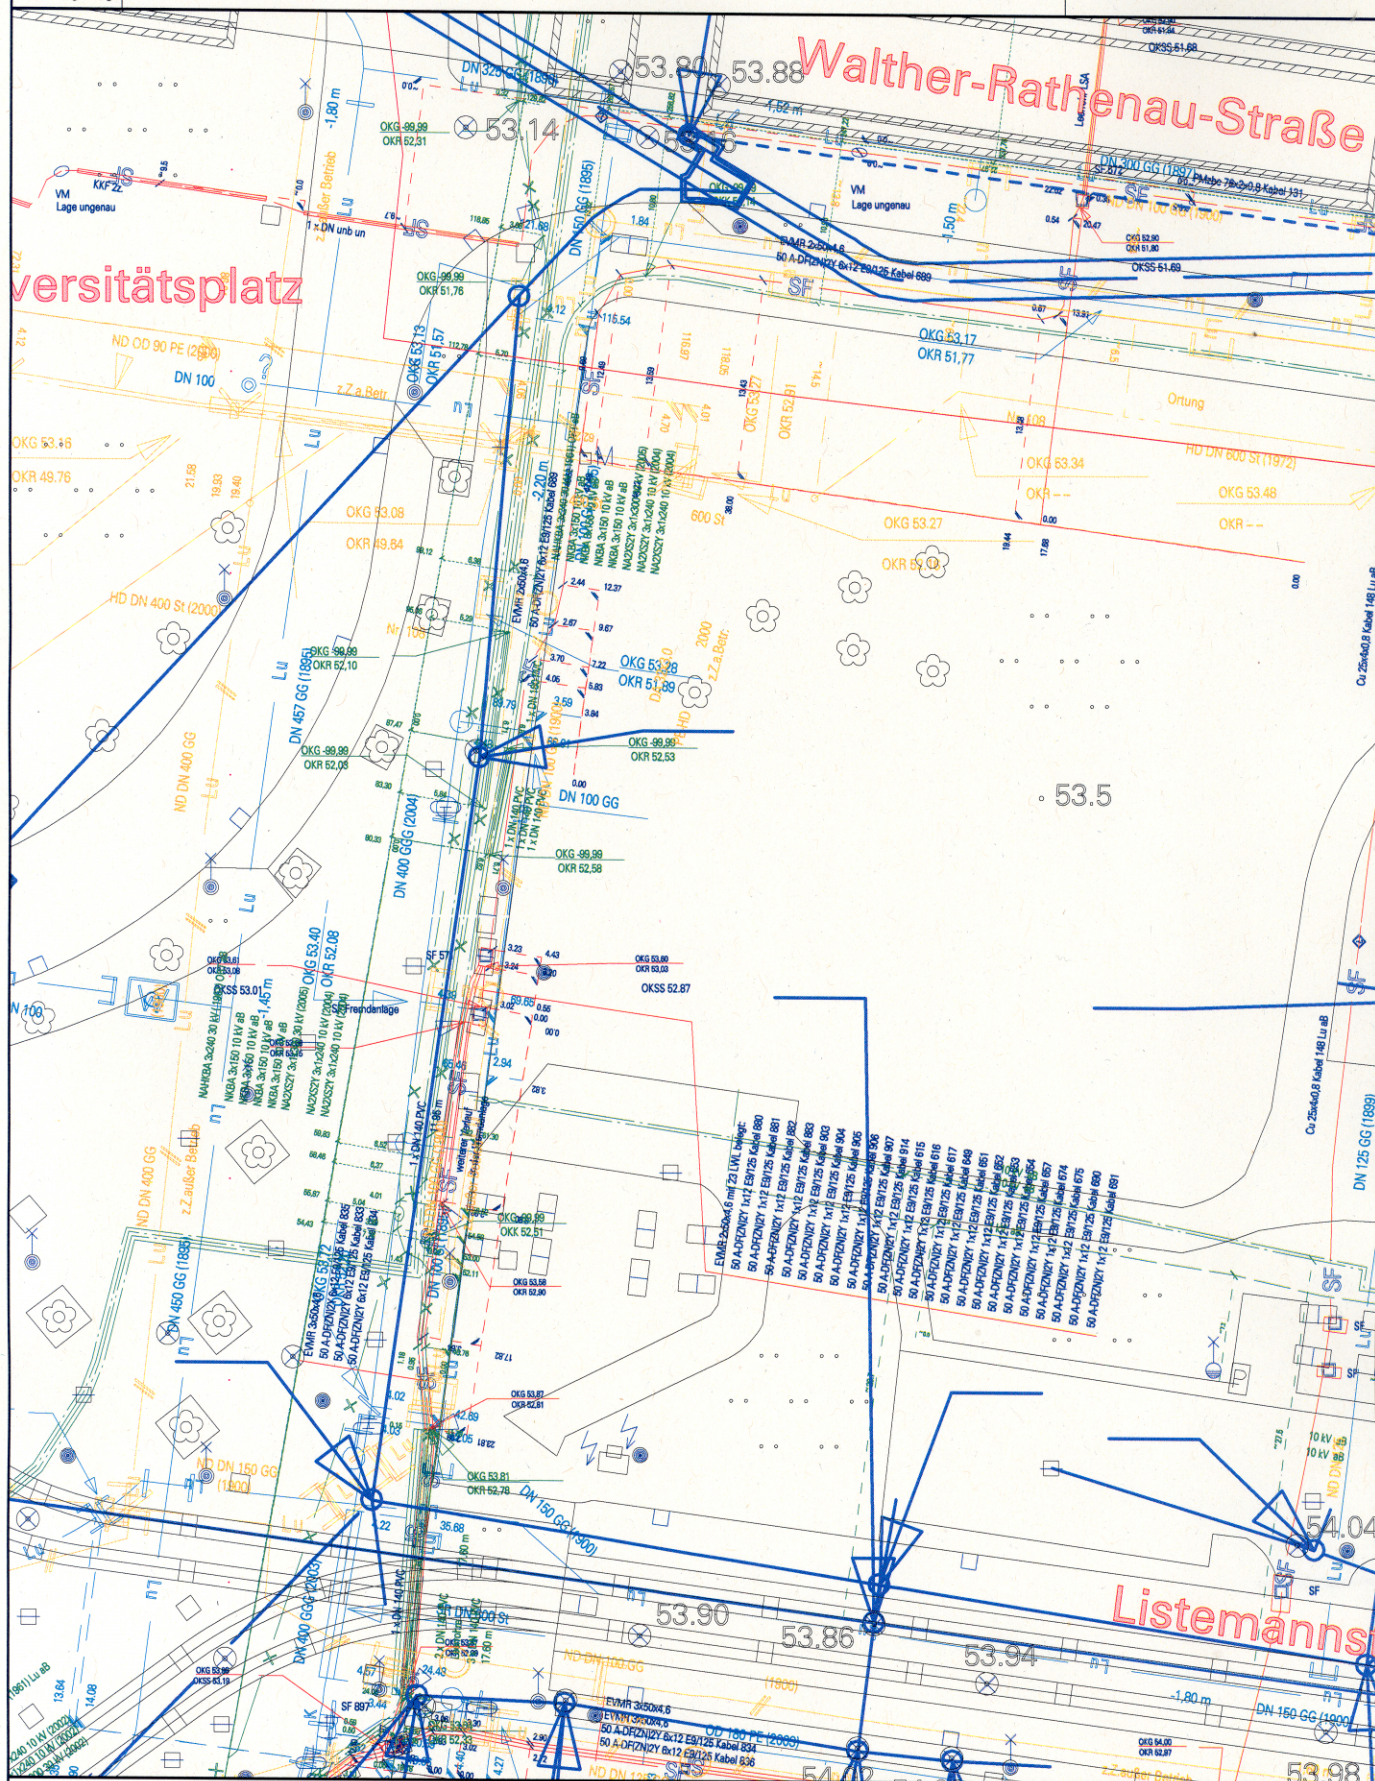

M 1 : 500

LEITUNGSBESTAND SWM  
SCHÄCHTE TELEKOM

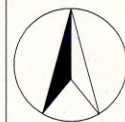

10796/08 ANLAGE