


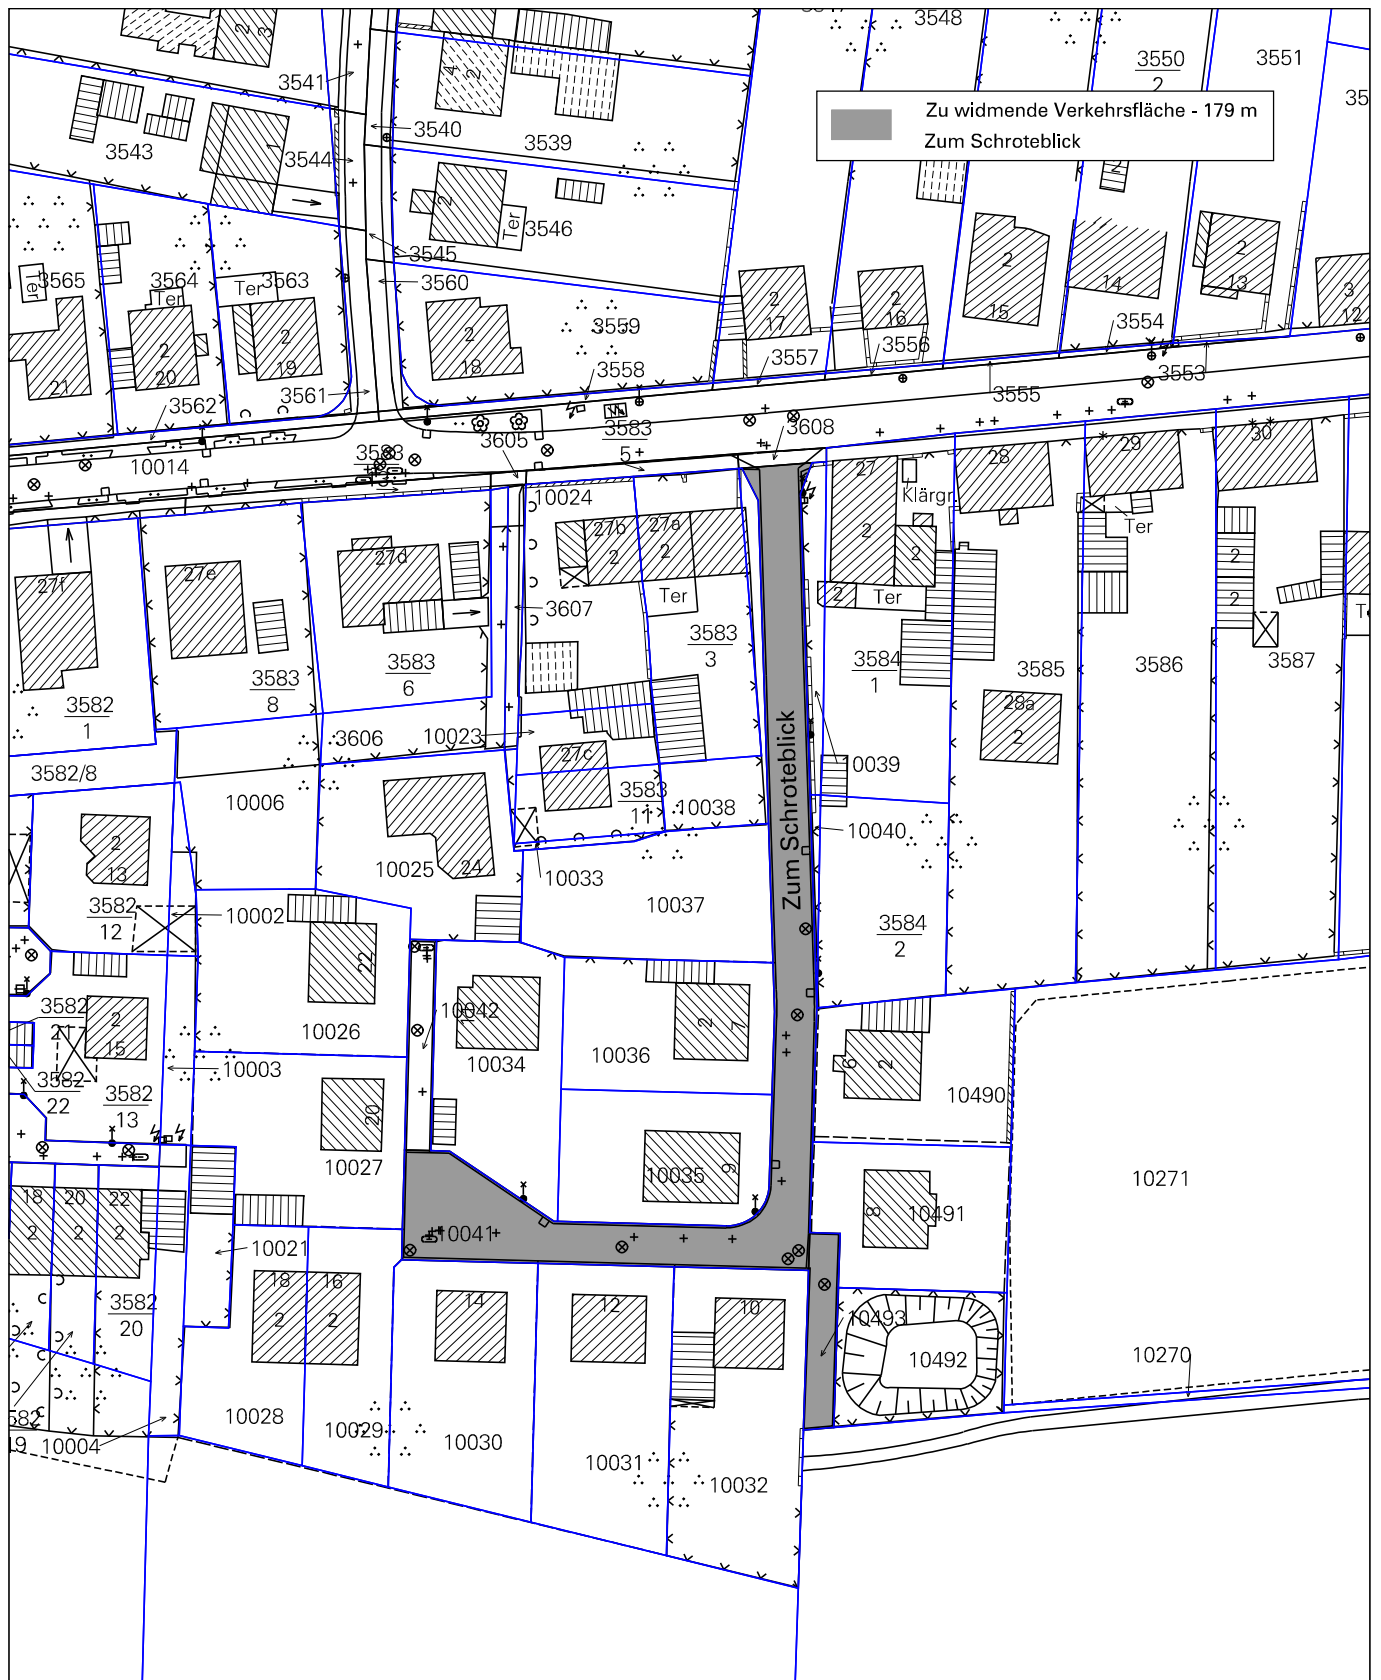

Landeshauptstadt Magdeburg
Der Oberbürgermeister
Tiefbauamt
Abteilung Tiefbaukoordinierung

Maßstab: 1 : 1000

Ausgabedatum: 02-JUL-2008

Ausschnitt aus dem topographischen Stadtkartenwerk
M 1:500/1000

**Zu widmende Straßenverkehrsfläche
08195 Zum Schroteblick**