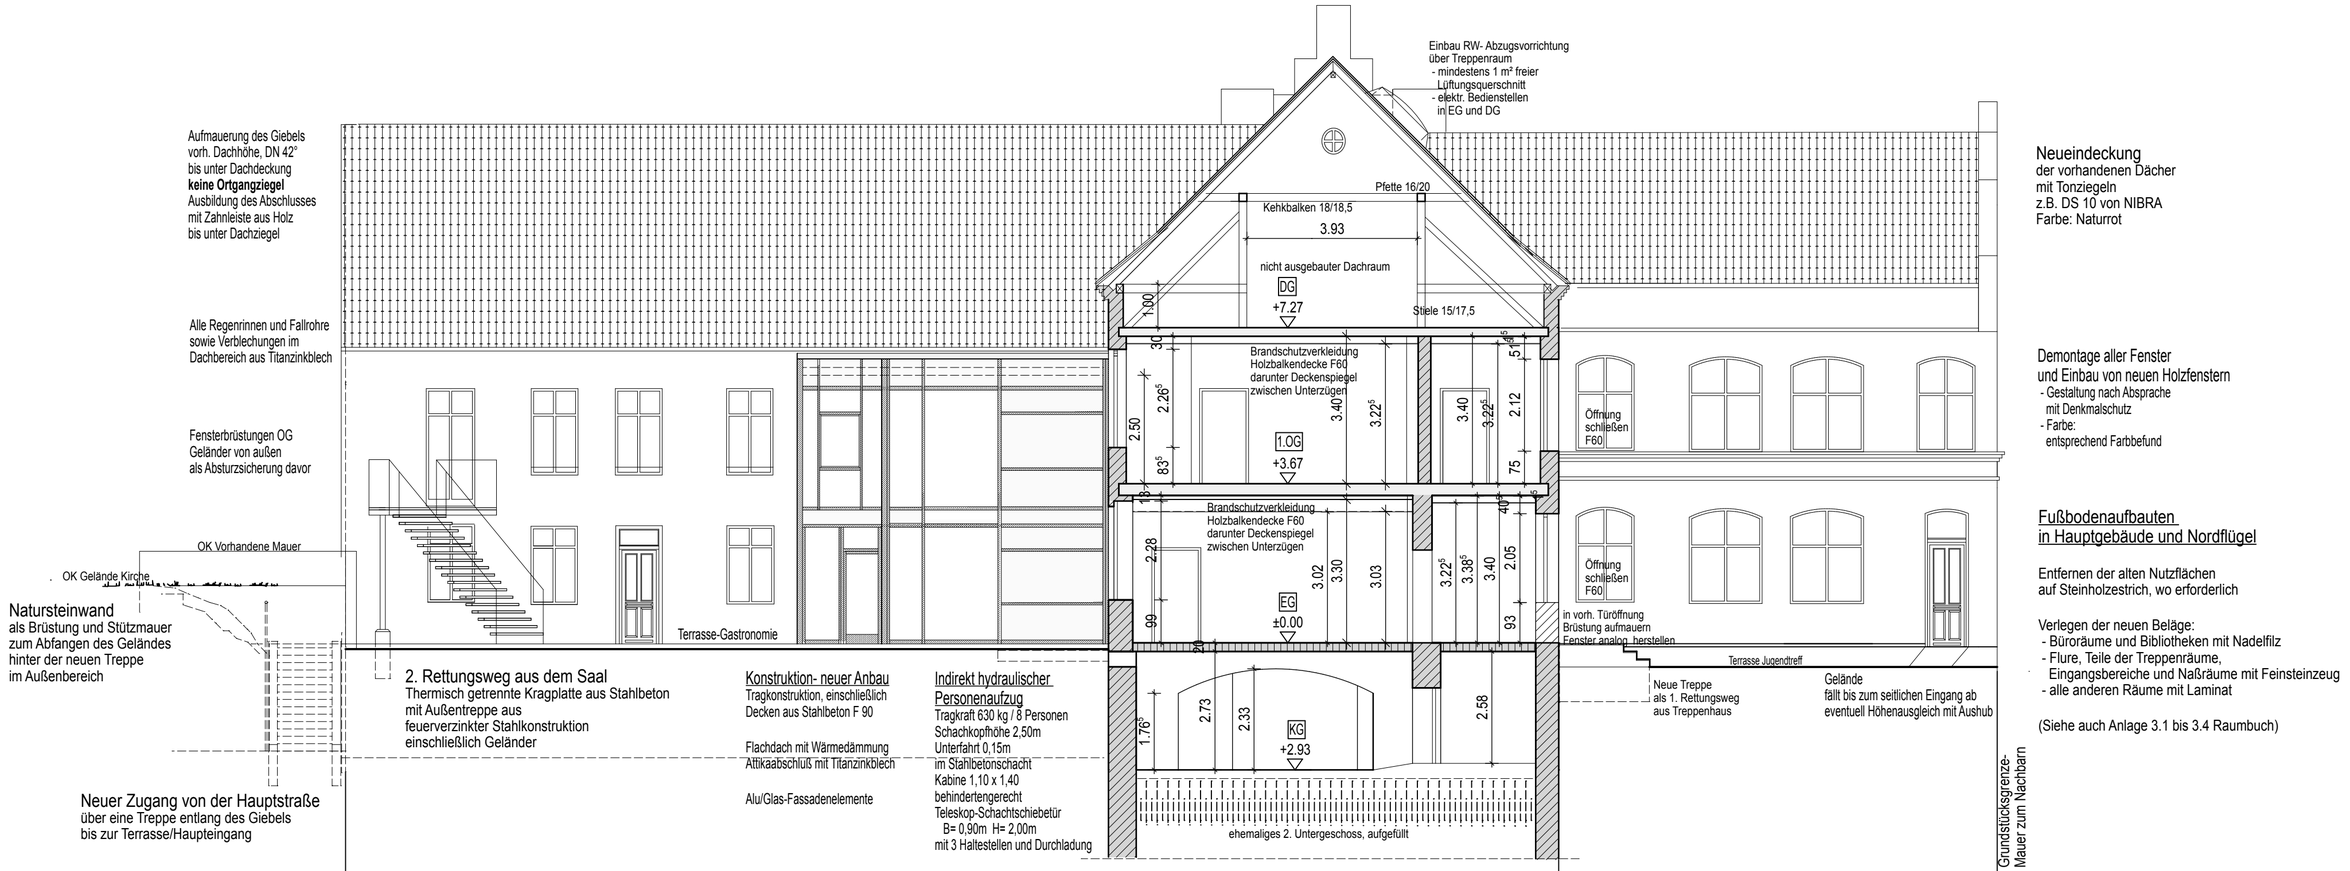

Neuer Anbau
für barrierefreie Erschließung

Nutzung:
EG - Aufzug und Eingangsbereich
OG - Aufzug, Eingangsbereich zum Saal

Altes Schulgebäude

Nutzung:
KG - Technikräume (HAR/Heizung usw.)
EG - Jugendtreff
- Büro Jugendtreff
- Multi-Raum
OG - Leonardo-Bibliothek
- Bürogemeinschaft Tanz- und Kneippverein
- Büro Förderverein
- Lager - und Technikraum für Saal
DG - Raumreserve
- nicht in Planung einbezogen

Seitenflügel "Alte Schule"

Nutzung:
EG - Stadtteilmanager
OG - WC-Räume für OG und Saal
- Wasch-und Umkleideräume
DG - Lüfterzentrale

Anbau "Alte Schule"

Nutzung:
KG - Leitungsführung
EG - BürgerCafe
- WC- Räume für EG gesamt, einschließlich barrirefreiem WC
OG - Multifunktionaler Saal

Legende
- Vorhandenes Mauerwerk
- Vorhandene Decken
- Neues Mauerwerk
- Stahlbeton
- unbewehrter Beton
- Trockenbauwände

Index	Änderung	Name	Datum

HBP		
HLS		
EL		
ST		
Proj.V		
	SB EB KGM	Datum

Landeshauptstadt Magdeburg
Eigenbetrieb
Kommunales Gebäudemanagement

erstellt von:
Ingenieurbüro
Dipl.Ing. Dirk Fiedler
Humboldtstraße 1
39112 Magdeburg
(Signum)

Objekt: Sanierung Mehrgenerationenhaus "Alte Schule"
Greifenhagener Straße 7

Projekt-Id.-Nr.: 0865 - 03-III/1

Darstellung: Schnitt A-A Neu

Maßstab: 1:100

Bl.-Nr.: 18

Planer/Datum: 18.06.2008

Zeichnungs-Nr.: 111.00 - 01 - E - HB - 4 - 001 / 08

Betriebsltr.EB KGM/Datum:

Tragwerksplaner/Datum:

Nutzer/Datum:

GB.Ltr.EB KGM/Datum: