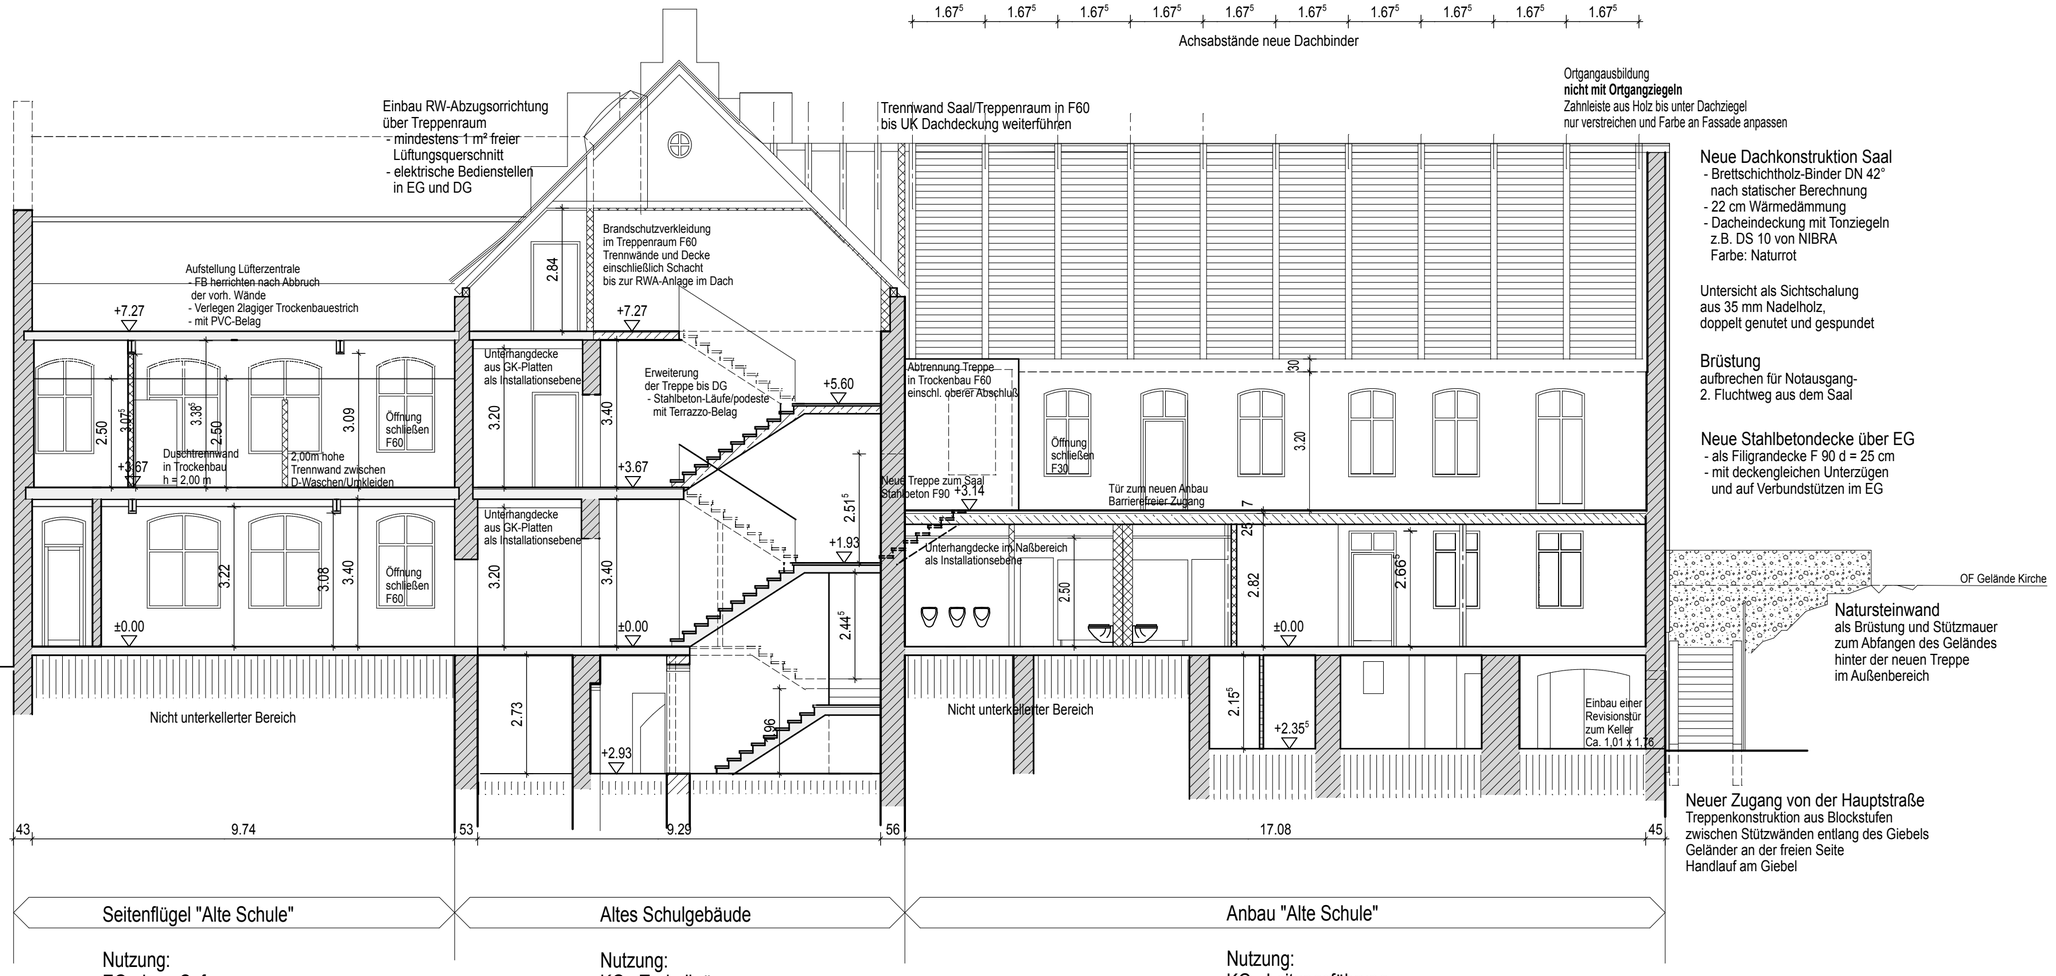

Nutzung:
EG - LeseCafe
OG - WC-Räume für OG und Saal
- Wasch-und Umkleideräume
DG - Lüfterzentrale

Nutzung:
KG - Technikräume
EG - Jugendtreff
- Büro Jugendtreff
- Multi-Raum
OG - Leonardo-Bibliothek
- Büro und Besprechungsraum Stadtteilmanager
- Nebenräume für Saal, wie Stuhllager/Garderobe/Bühnenelemente Technikraum
- Gemeinschaftsbüro Tanz- und Kneippverein
DG - Raumreserve Förderverein

Nutzung:
KG - Leitungsführung
- Aufstellung Fettabscheider
EG - BürgerCafe
- WC- Anlage für EG, einschließlich barrierefreiem WC
OG - Multifunktionaler Saal

Fußbodenaufbauten in Hauptgebäude und Nordflügel

Die vorgefundene Höhen sollten nur geringfügig verändert werden-
Barrierefreiheit beachten,
keine Schwellen / Absätze über 2 cm Höhe!

Entfernen der alten Nutzflächen auf Steinholzestrich, wo erforderlich

Verlegen der neuen Beläge:
- Büroräume und Bibliotheken mit Nadelfilz
- Flure, Teile der Treppenräume, Eingangsbereiche und Naßräume mit Feinsteinzeug
- alle anderen Räume mit Laminat

(Siehe auch Anlage 3.1 bis 3.4 Raumbuch)

Fußbodenaufbauten im Südflügel
Decke gegen nichtunterkellerten Bereich
1. Küche und Lager Gastro (ohne FußbodenHeizung)
- 1 cm Feinsteinzeug R11, verklebt
- 5 cm Zementestrich
- 1 lage PE-Folie
- 10 cm Wärmedämmung
- Flüssigdichtung als Feuchtigkeitssperre
- 10 cm Unterbeton
- 8 cm Kiesschicht
2. WC-Anlage (mit Fußbodenheizung)
- Feinsteinzeug R10
- 0,5 cm STRONGBOARD FL
- 3 cm Heizelement EPS mit Systemrohr
- 8 cm Wärmedämmung
- Flüssigdichtung als Feuchtigkeitssperre
- 10 cm Unterbeton
- 8 cm Kiesschicht

Decke über unterkellertem Bereich
Gaststätte, Personal-WC (mit Fußbodenheizung)
- Feinsteinzeug R10
- 0,5 cm STRONGBOARD FL
- 3 cm Heizelement EPS mit Systemrohr
- Flüssigdichtung als Feuchtigkeitssperre
- Magerbetonfüllung über gewölbten Kappen

Legende
- Vorhandenes Mauerwerk
- Vorhandene Decken
- Neues Mauerwerk
- Stahlbeton
- unbewehrter Beton
- Trockenbauwände

Index	Änderung	Name	Datum

HBP		
HLS		
EL		
ST		
Proj.V		
	SB EB KGM	Datum

Landeshauptstadt Magdeburg
Eigenbetrieb
Kommunales Gebäudemanagement

erstellt von:
Ingenieurbüro
Dipl.Ing. Dirk Fiedler
Humboldtstraße 1
39112 Magdeburg
(Signum)

Objekt: Sanierung Mehrgenerationenhaus "Alte Schule"
Greifenhagener Straße 7

Projekt-Id.-Nr.: 0865 - 03-III/1

Darstellung: Schnitt C-C Neu

Maßstab: 1:100

Bl.-Nr.: 20

Planer/Datum: 18.06.2008

Zeichnungs-Nr.: 111.00 - 01 - E - HB - 4 - 001 / 08

Betriebsltr.EB KGM/Datum:

Tragwerksplaner/Datum:

Nutzer/Datum:

GB.Ltr.EB KGM/Datum: