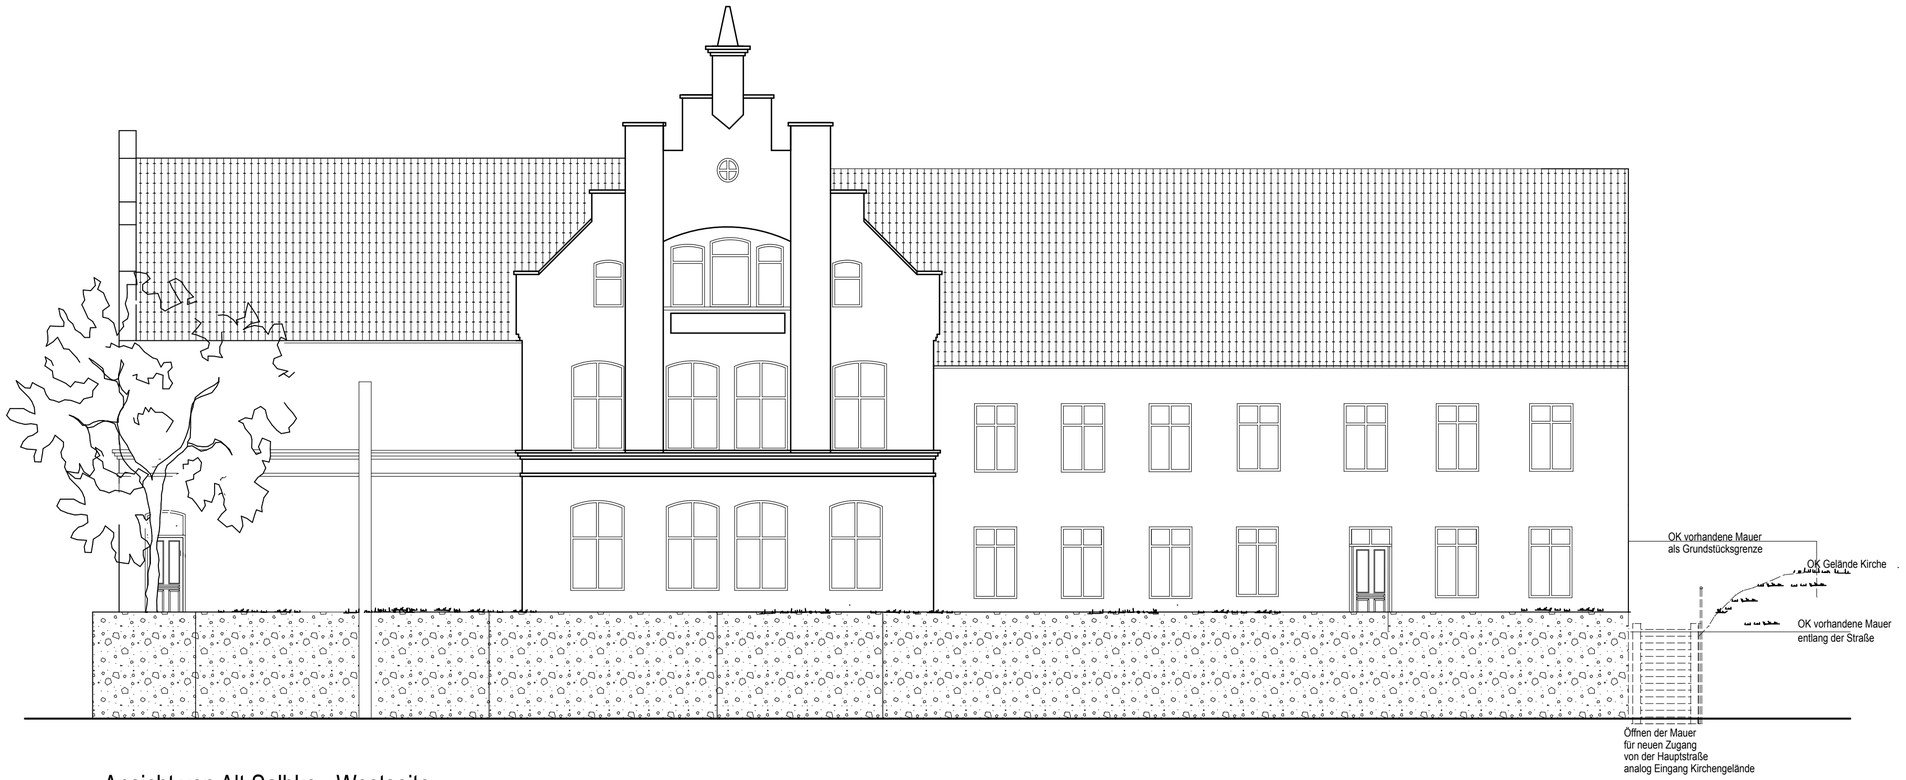

Ansicht von Alt Salbke - Westseite

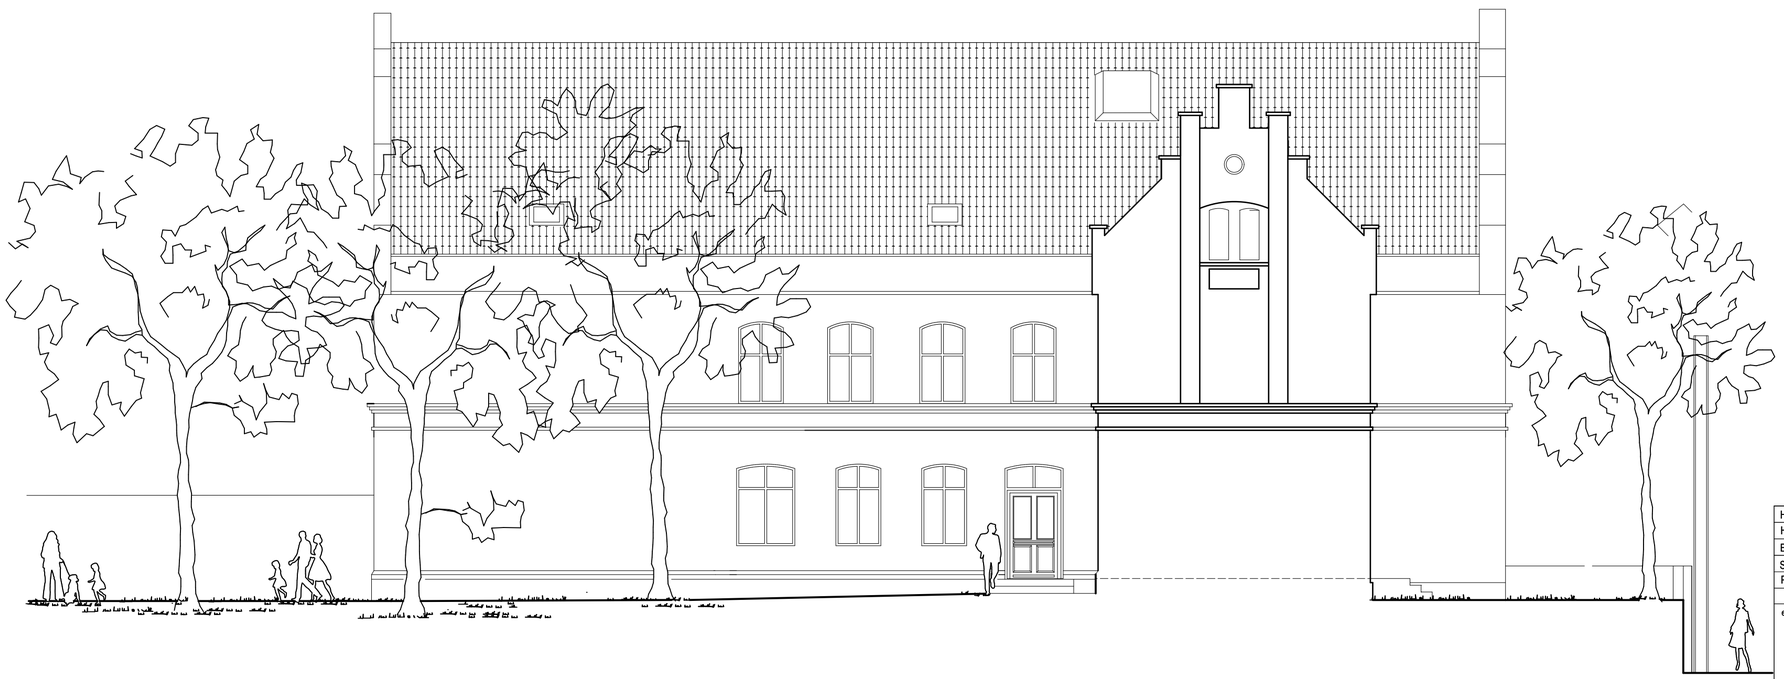

Ansicht Nordseite

Index	Änderung	Name	Datum

HBP		
HLS		
EL		
ST		
Proj.V		
	SB EB KGM	Datum

Landeshauptstadt Magdeburg
Eigenbetrieb
Kommunales Gebäudemanagement

erstellt von:
Ingenieurbüro
Dipl.Ing. Dirk Fiedler
Humboldtstraße 1
39112 Magdeburg
(Signum)

Objekt: Sanierung Mehrgenerationenhaus "Alte Schule"
Greifenhagener Straße 7

Projekt-Id.-Nr.: 0865 - 03-III/1

Darstellung: Ansichten Neu

Maßstab: 1:100

Bl.-Nr.: 16

Planer/Datum: 18.06.2008

Zeichnungs-Nr.: 111.00 - 01 - E - HB - 3 - 001 / 08

Betriebsltr.EB KGM/Datum:

Tragwerksplaner/Datum:

Nutzer/Datum:

GB.Ltr.EB KGM/Datum: