


DS0390108, 17.08.1

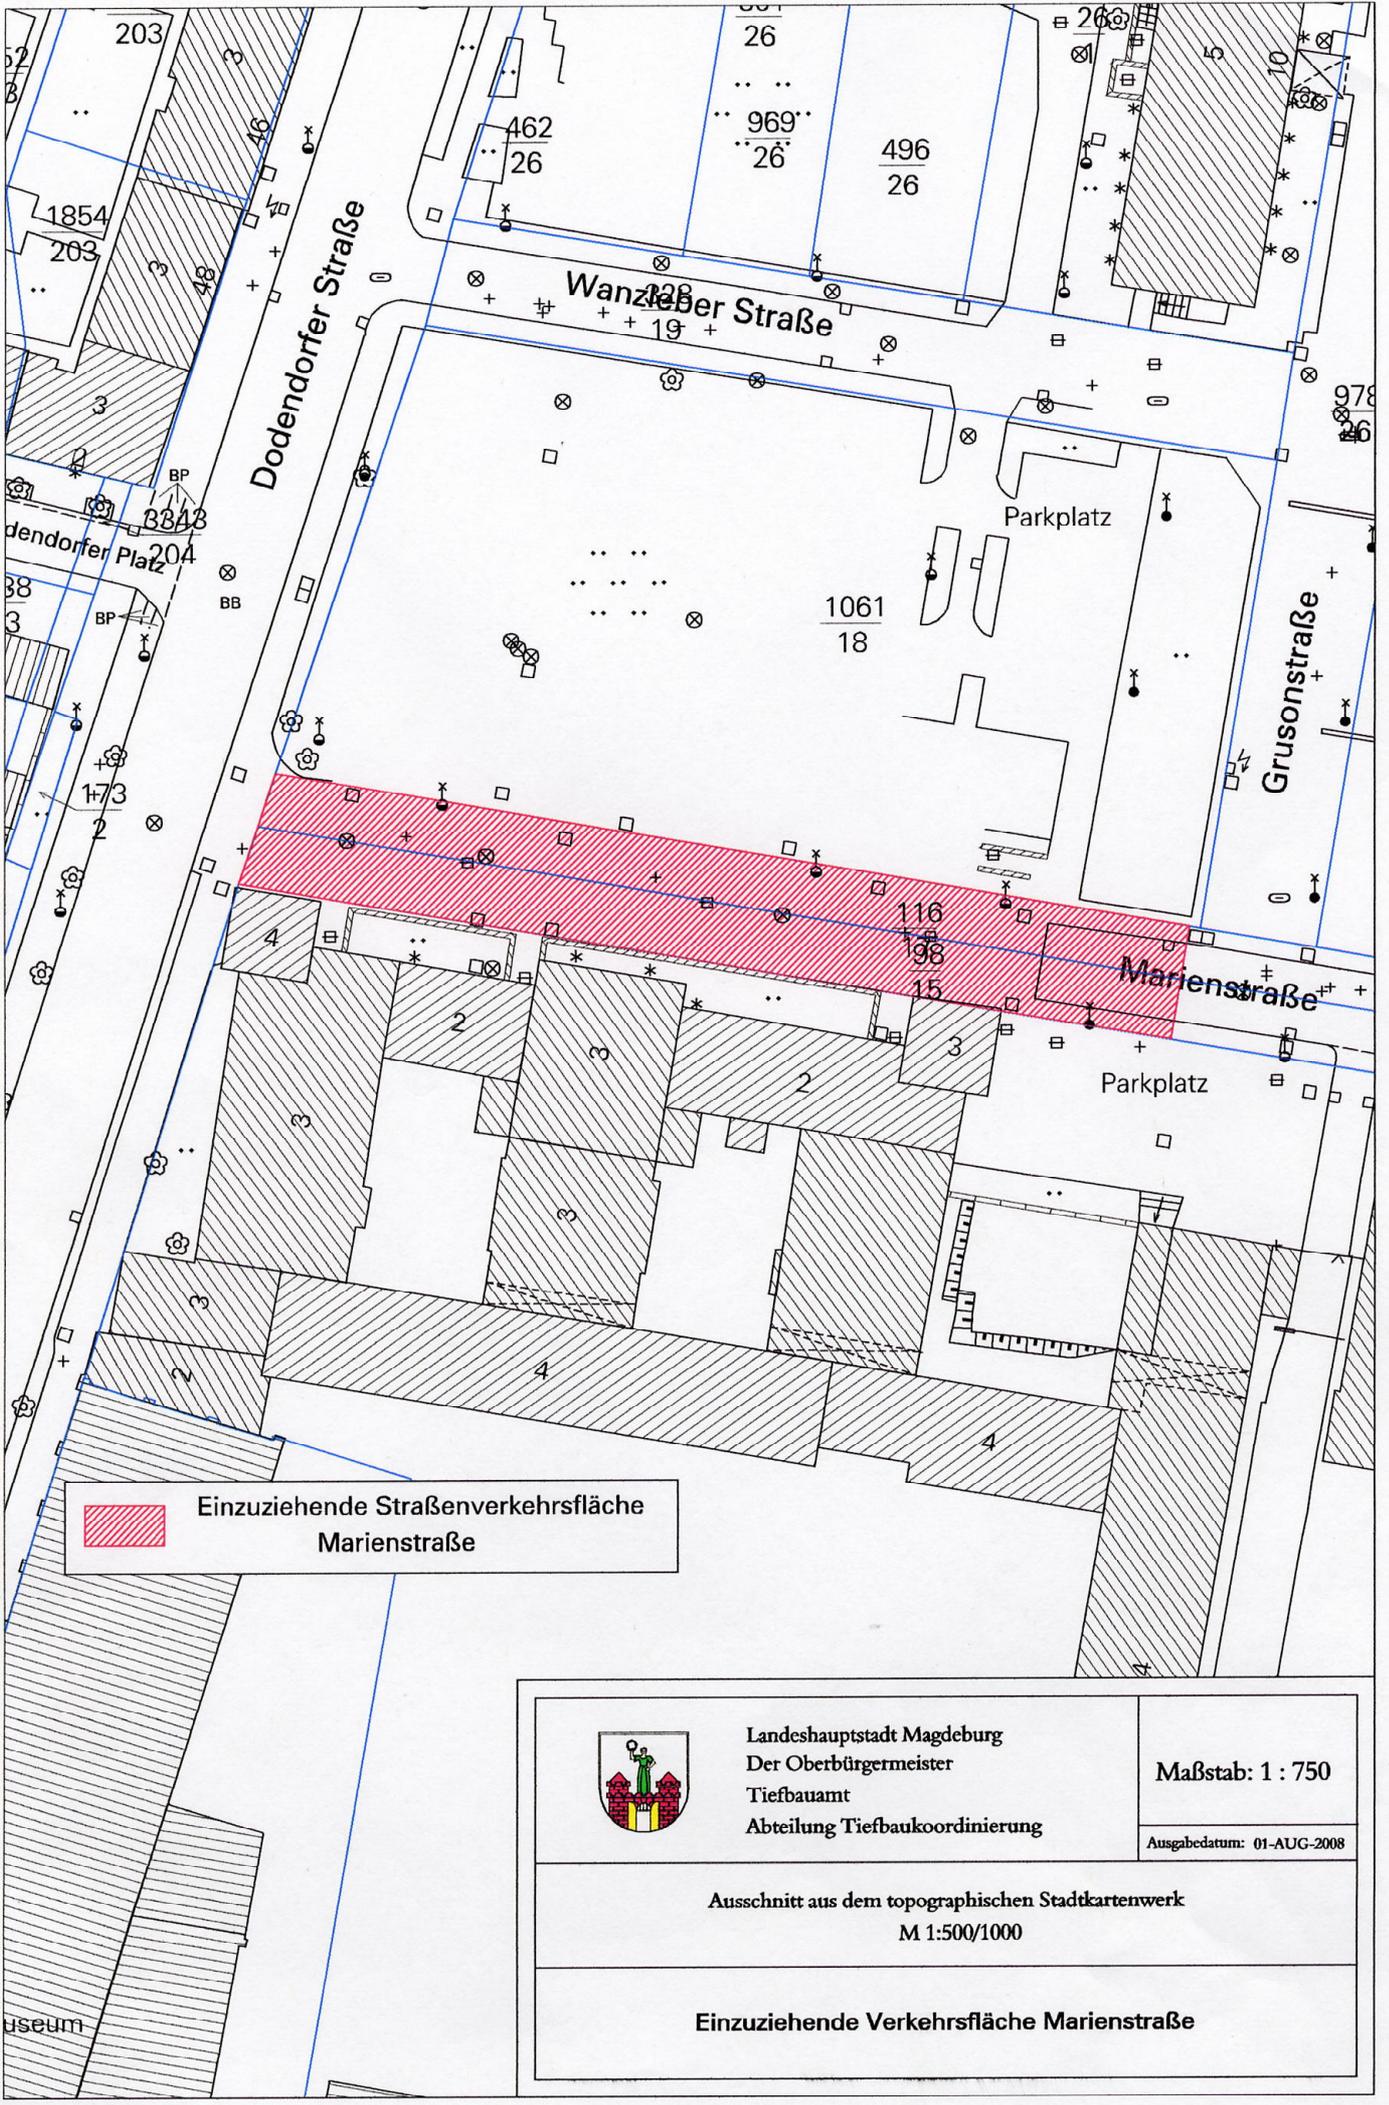

 Einzuziehende Straßenverkehrsfläche  
Marienstraße



Landeshauptstadt Magdeburg  
Der Oberbürgermeister  
Tiefbauamt  
Abteilung Tiefbaukoordinierung

Maßstab: 1 : 750

Ausgabedatum: 01-AUG-2008

Ausschnitt aus dem topographischen Stadtkartenwerk  
M 1:500/1000

Einzuziehende Verkehrsfläche Marienstraße