


DS0392108, Ful. 1

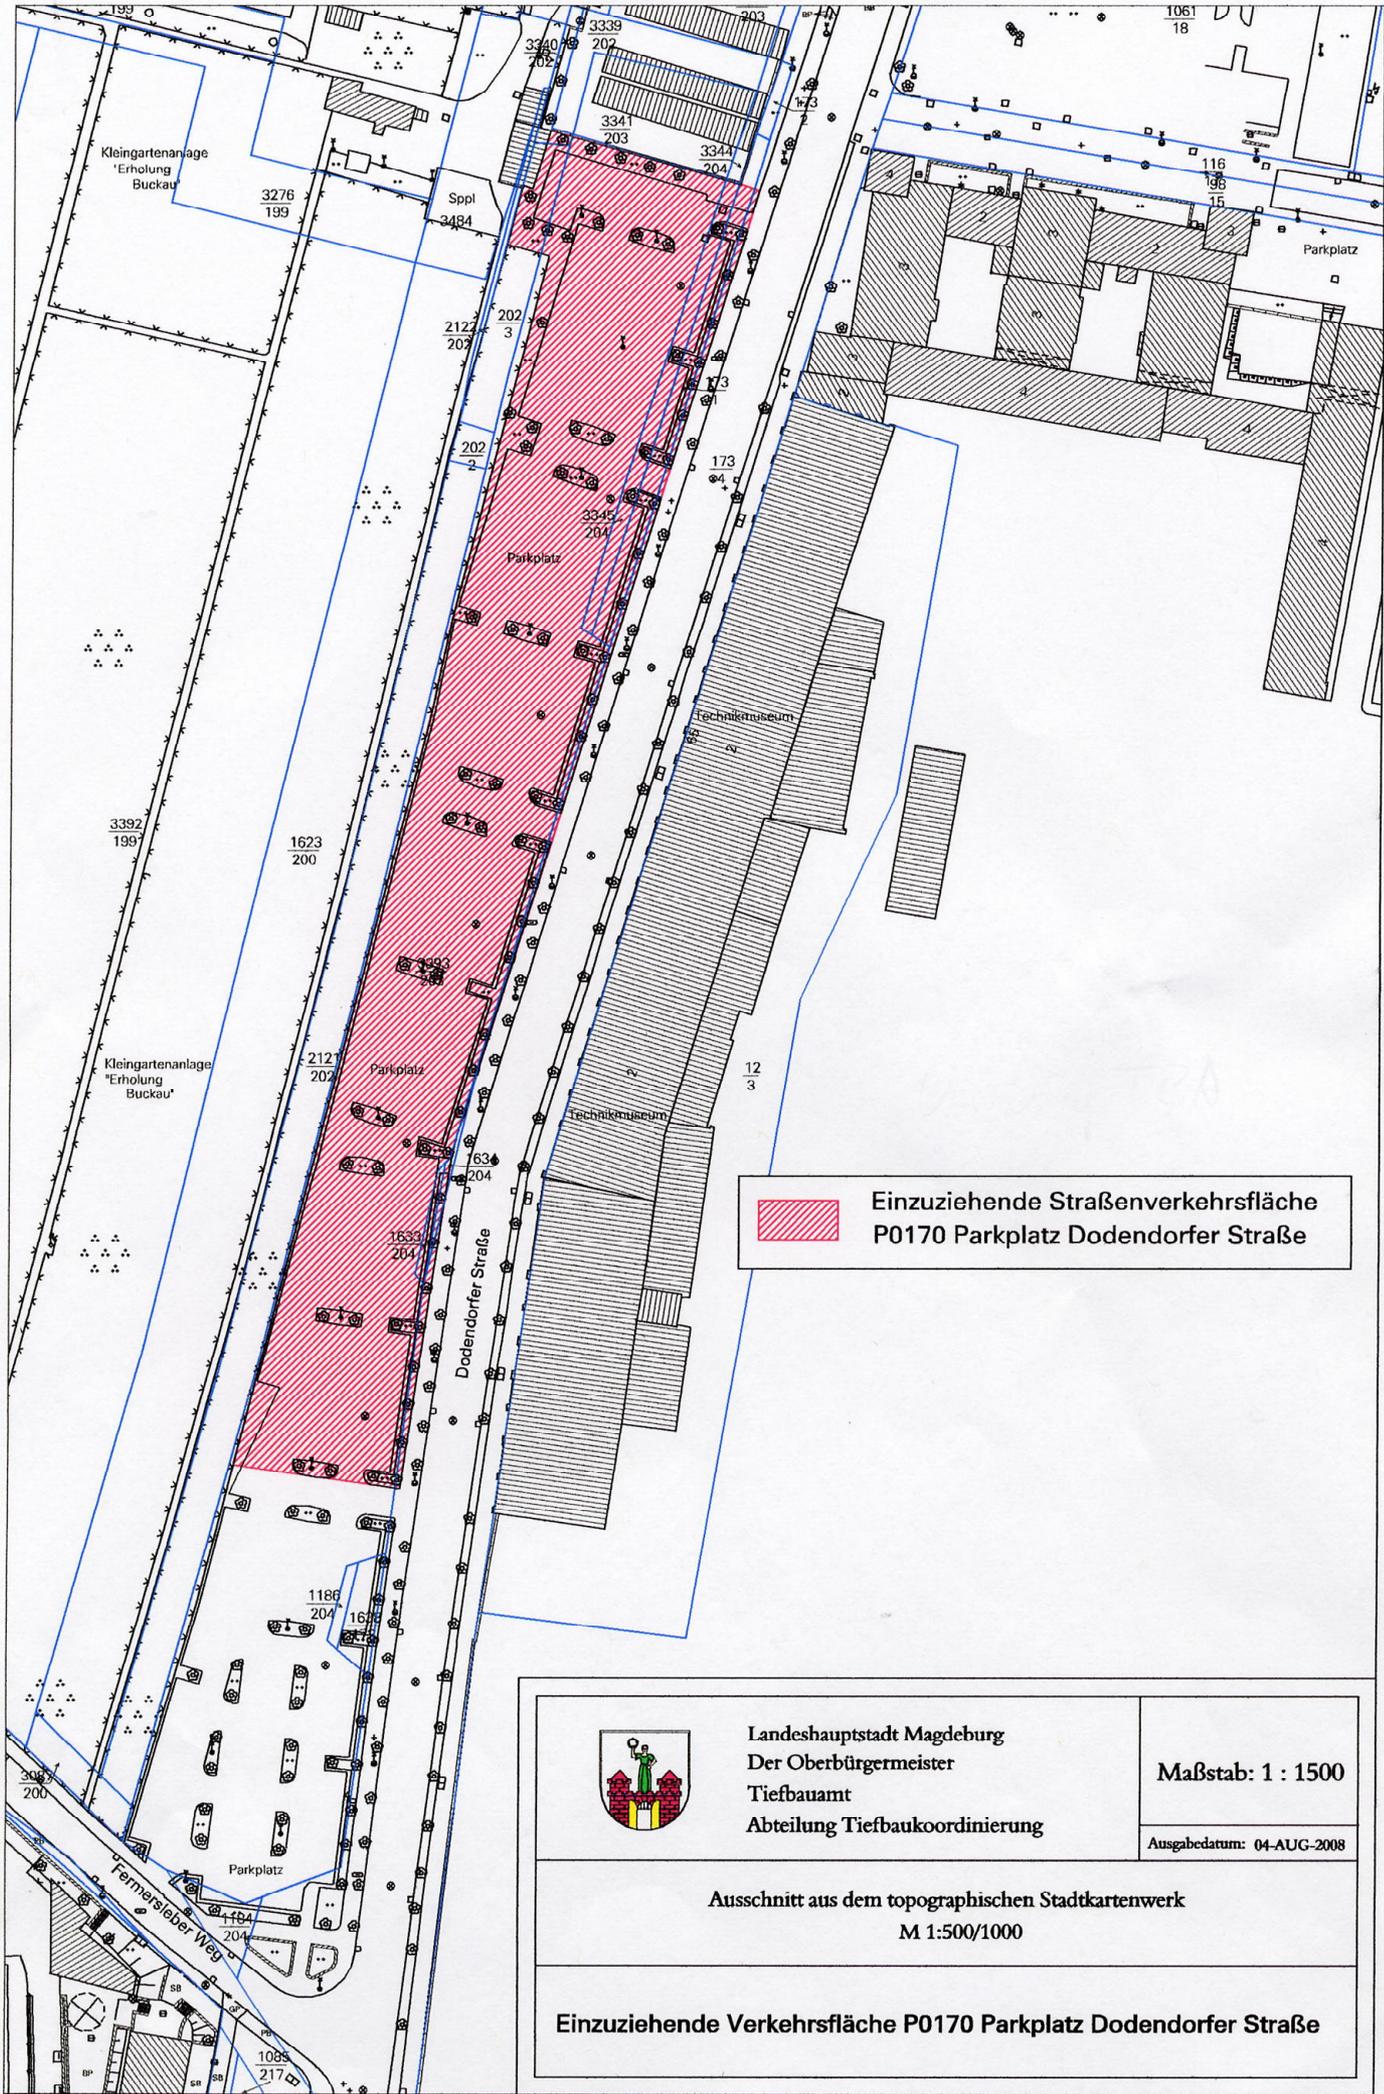

 Einzuziehende Straßenverkehrsfläche
P0170 Parkplatz Dodendorfer Straße

	Landeshauptstadt Magdeburg Der Oberbürgermeister Tiefbauamt Abteilung Tiefbaukoordinierung	Maßstab: 1 : 1500
		Ausgabedatum: 04-AUG-2008
Ausschnitt aus dem topographischen Stadtkartenwerk M 1:500/1000		
Einzuziehende Verkehrsfläche P0170 Parkplatz Dodendorfer Straße		