


DS 0407/08
Anlage 2

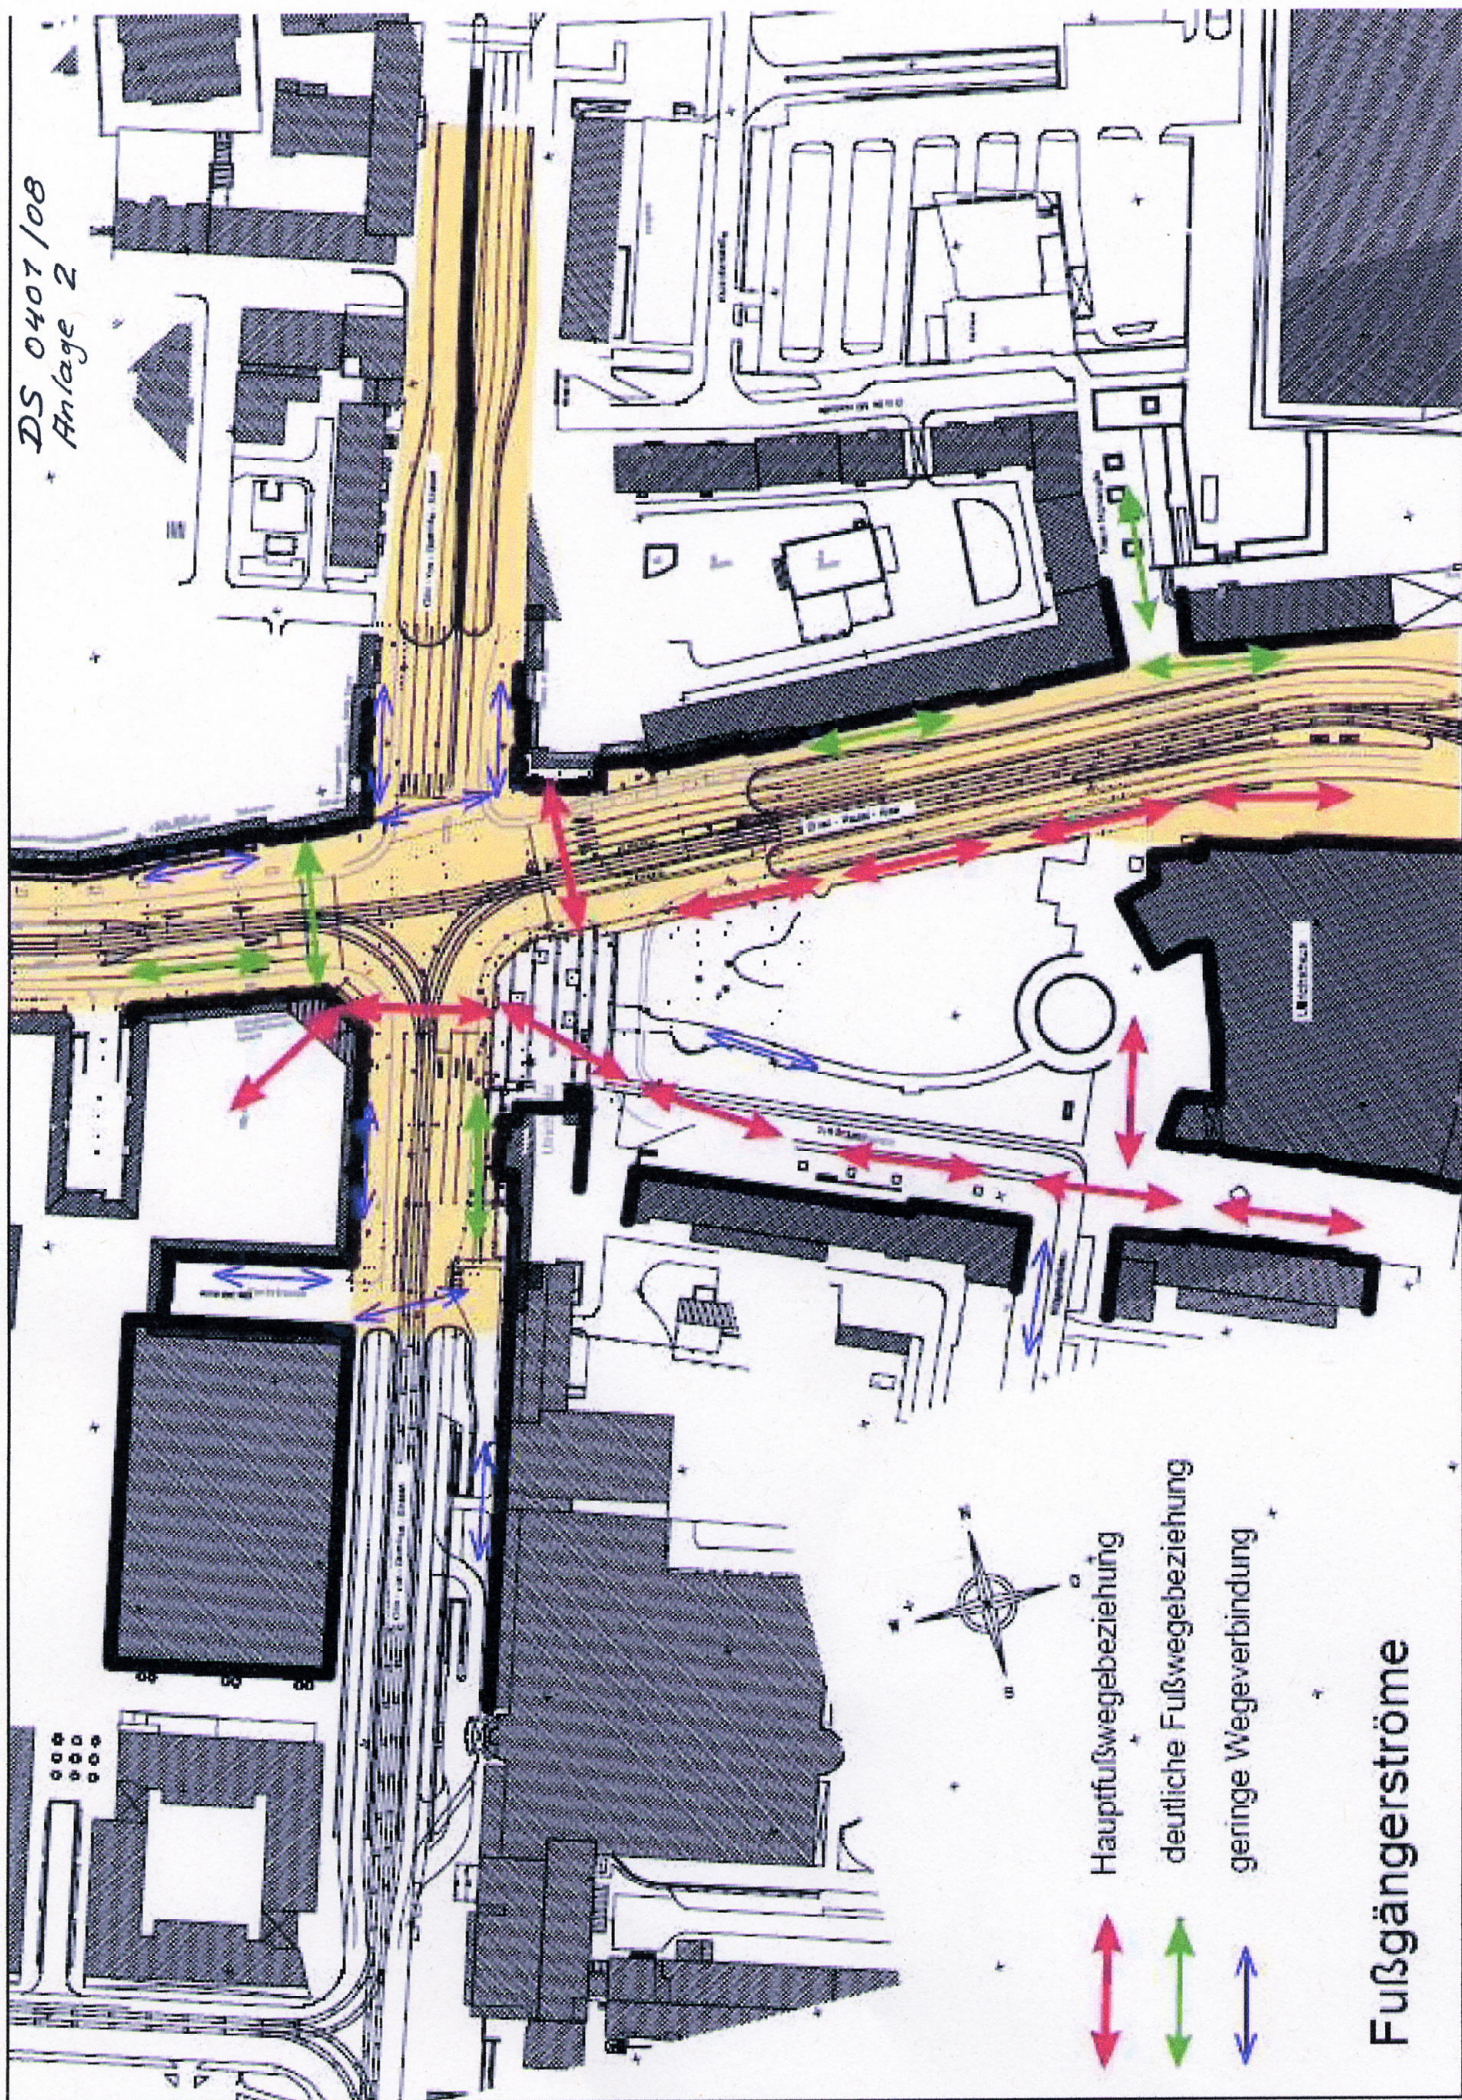

- Hauptfußwegebeziehung
- deutliche Fußwegebeziehung
- geringe Wegeverbindung

Fußgängerströme