


DS 0407/08
Anlage 3

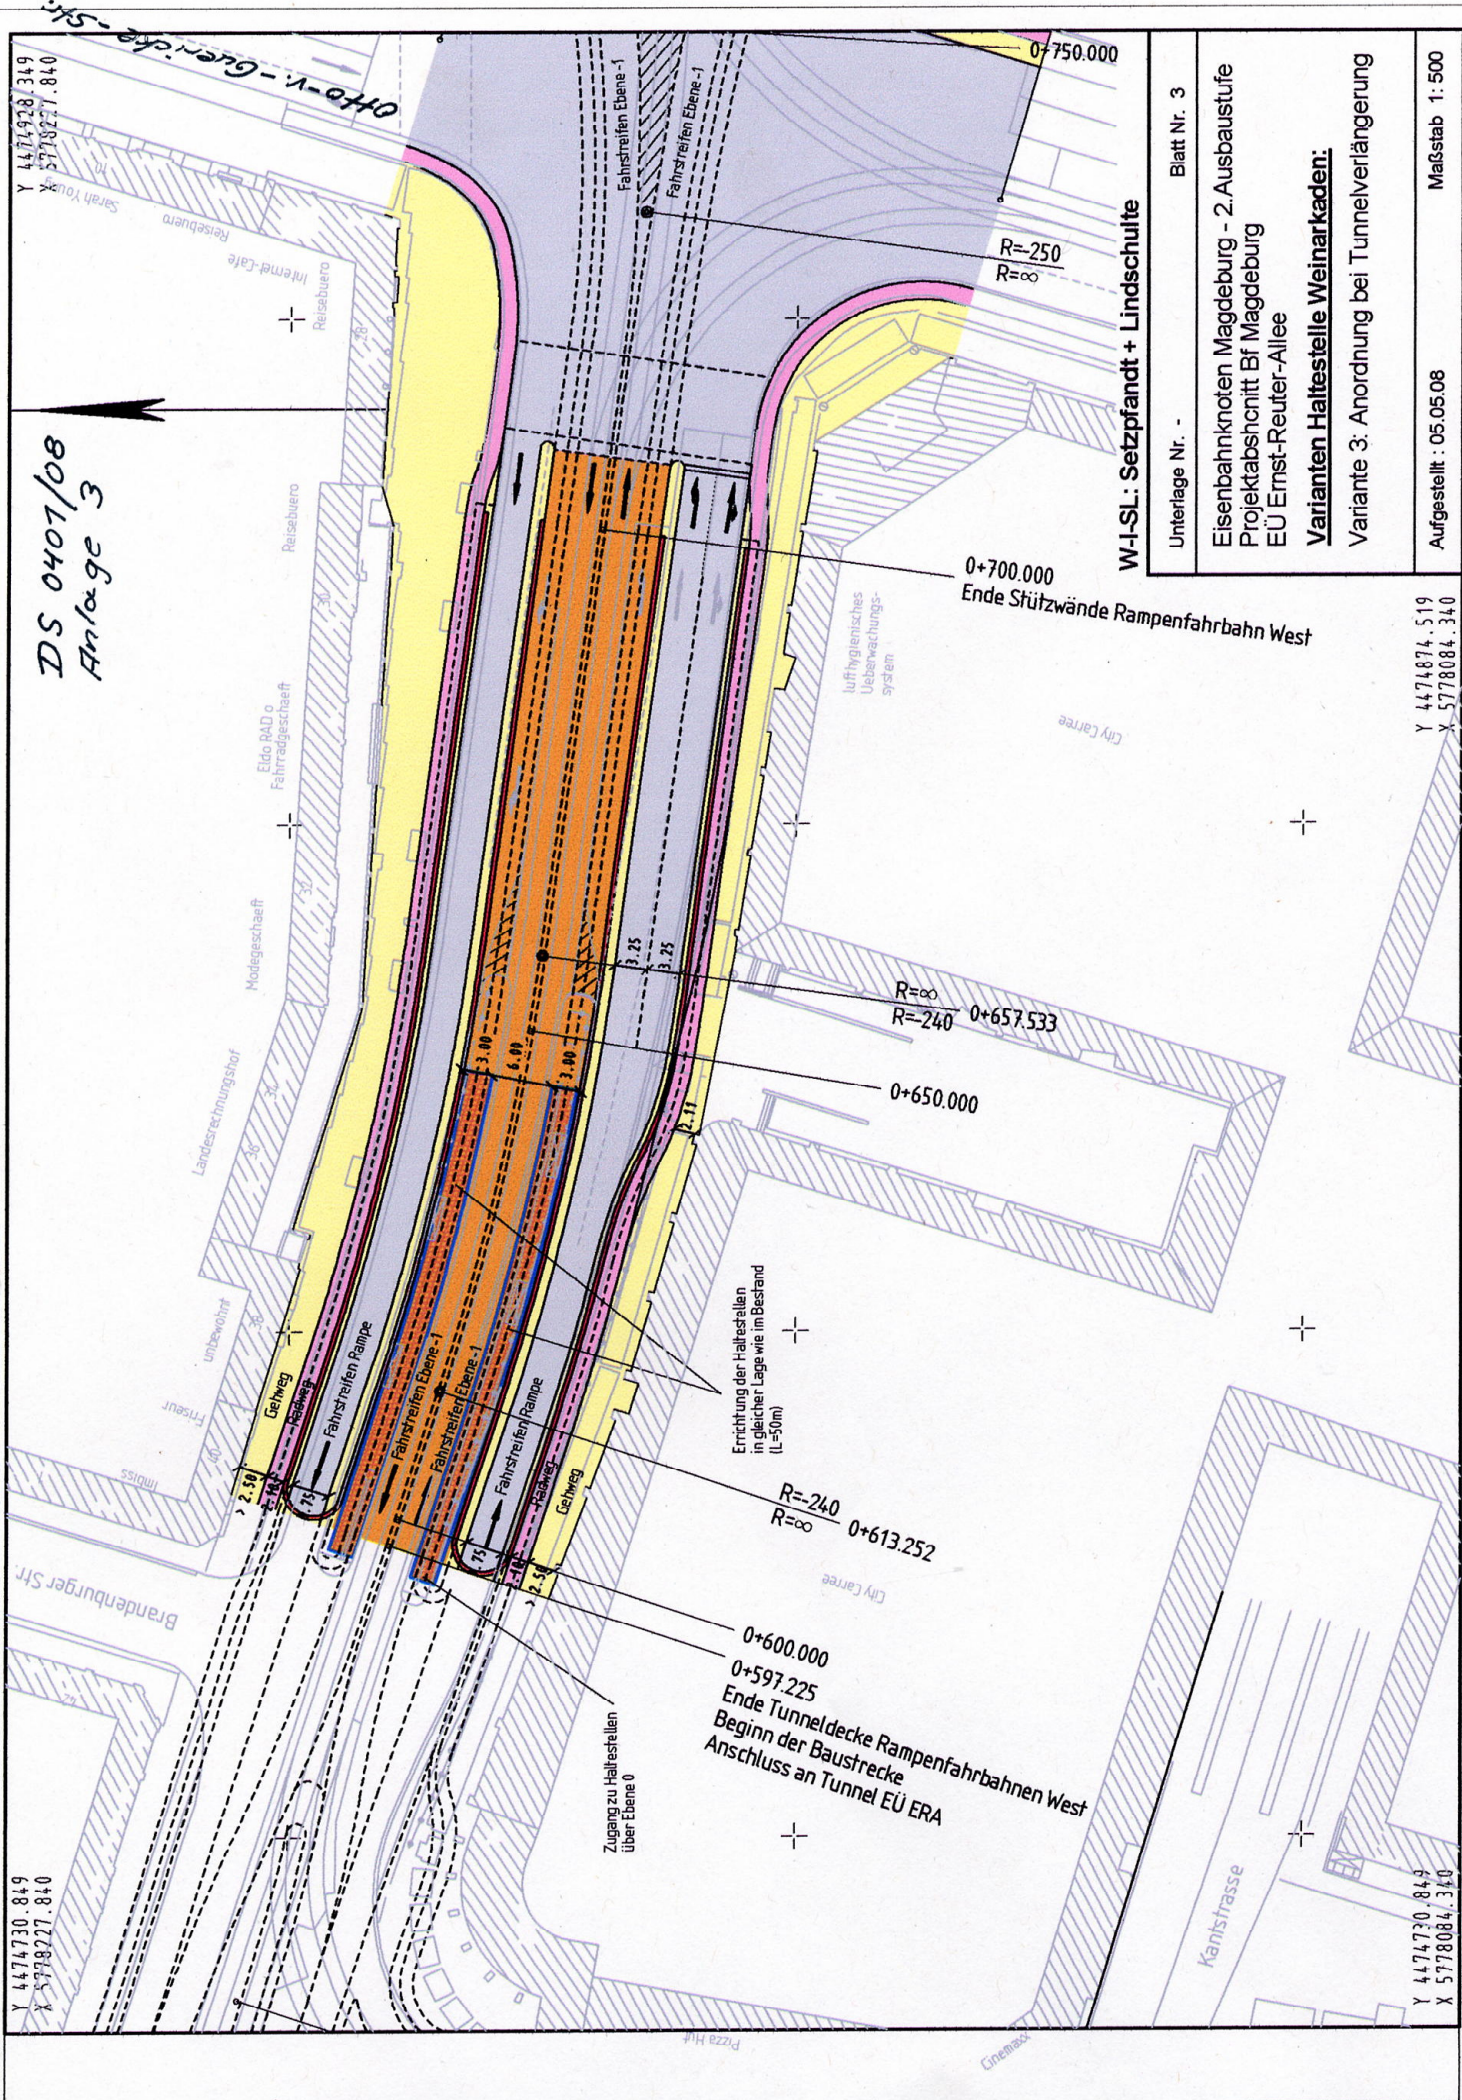

W.I.S.L: Setzpfand + Lindschulte

Unterlage Nr. -	Blatt Nr. 3
Eisenbahnknoten Magdeburg - 2. Ausbaustufe Projektabschnitt Bf Magdeburg EÜ Ernst-Reuter-Allee	
Varianten Haltestelle Weinarkaden:	
Variante 3: Anordnung bei Tunnelverlängerung	
Aufgestellt : 05.05.08	Maßstab 1: 500
PLOT M 6HJ24 Blatt: 20 M 1:500 05.05.2008 18:44	

Y 4474874.519
X 5778084.340

Y 4474730.849
X 5778084.340

VESTRA