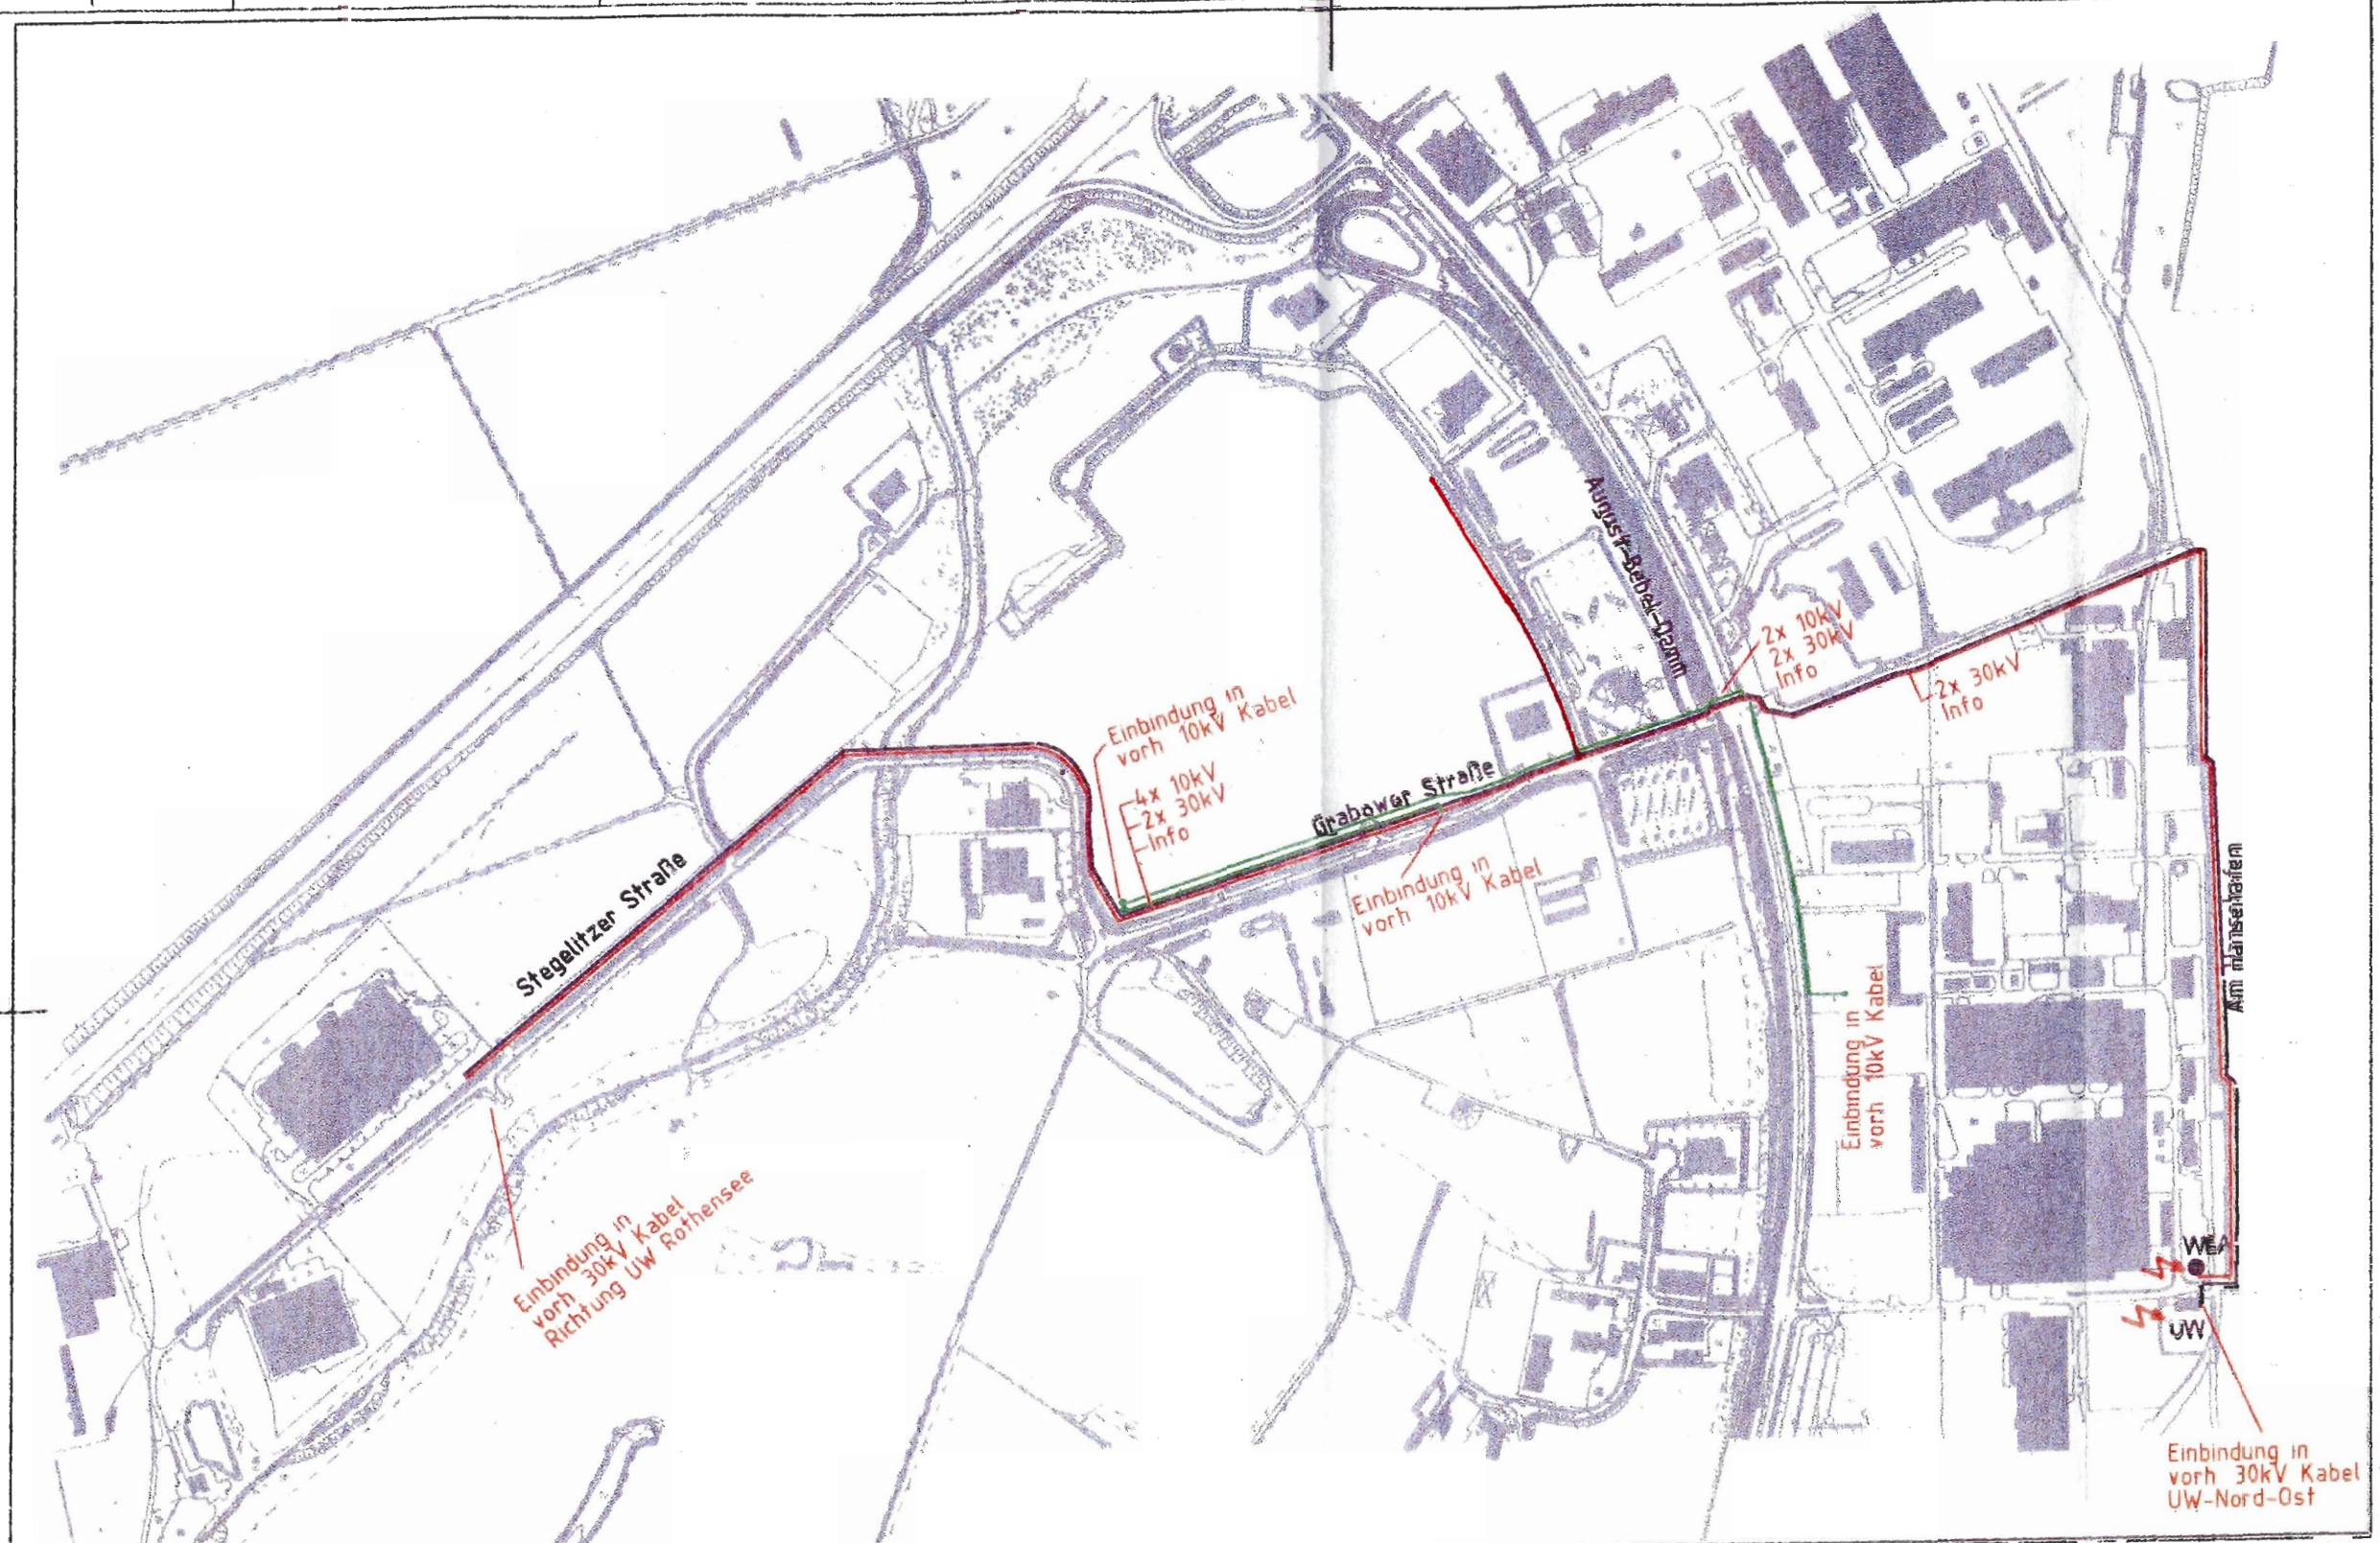

Legende:

30kV
2x3x1x N2XS2Y 400qmm

10kV
2x3x1x NA2XS2Y 240qmm

Info/Steuerkabel
2x3x 50 EVMR

Rothensee - Nord
August Bebel-Damm Ost und West

2007	Datum	Name	Benennung
Angef.	29.10.	Behrens	Nacherschließung Rothensee Zone 1 10kV/30kV Kabelverlegung
Bearb.	29.10	Thielecke	
Gepr.			
Dateiname	-be\ Rothensee-Nord\LH		
Maßstab	1:8000		

SWM

Blatt

Bl

Zust | Änderung | Datum | Name | Urspr. | Ers. f. | Ers. d.