


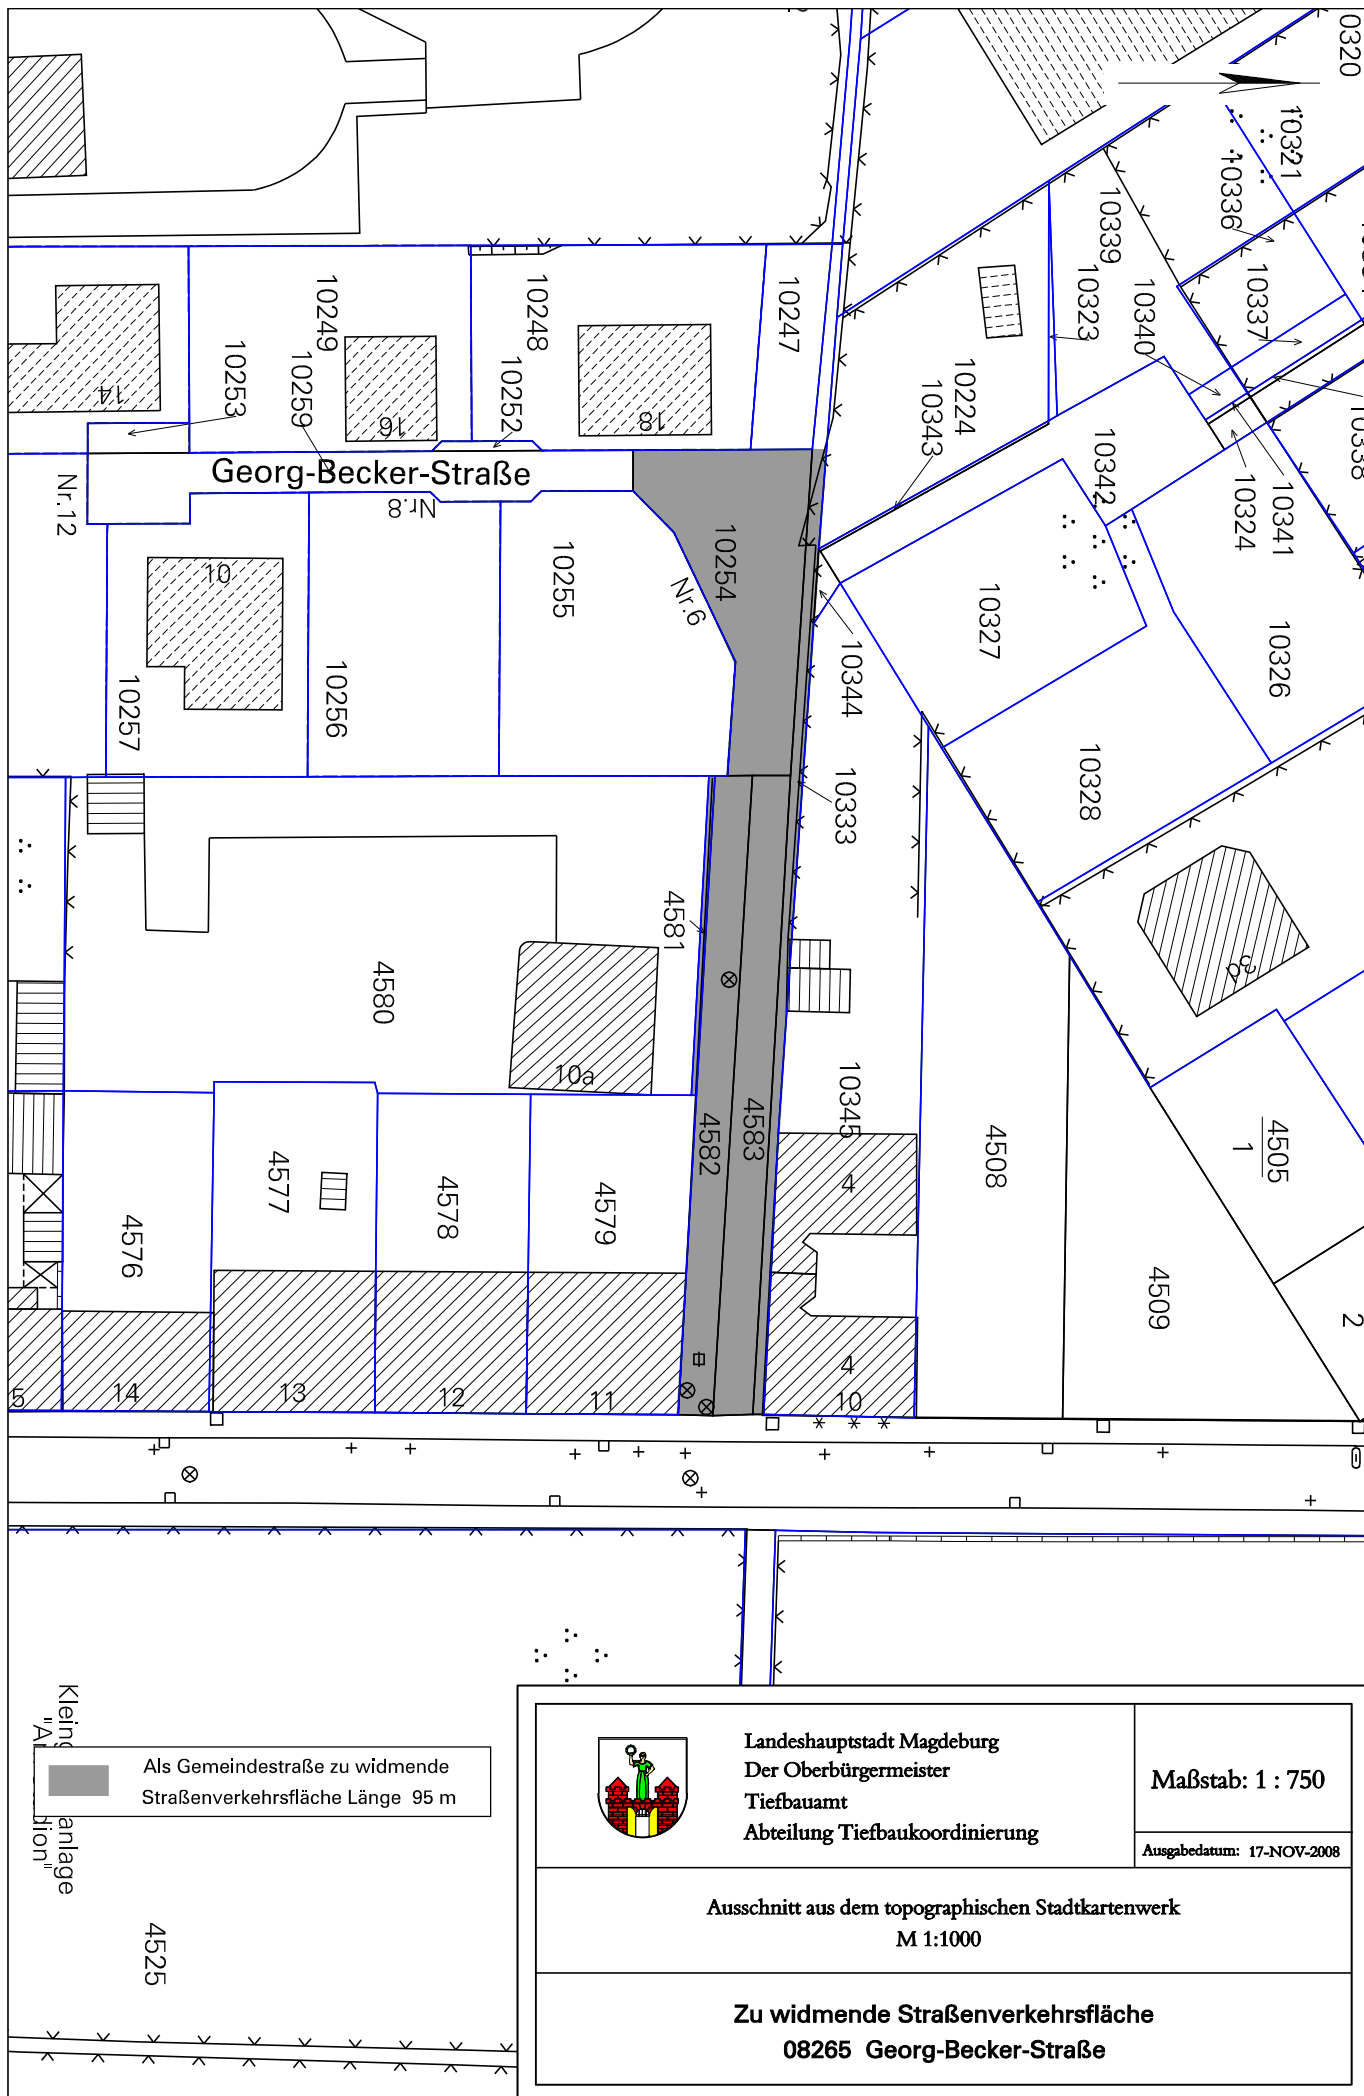

Landeshauptstadt Magdeburg
Der Oberbürgermeister
Tiefbauamt
Abteilung Tiefbaukoordinierung

Maßstab: 1 : 750

Ausgabedatum: 17-NOV-2008

Ausschnitt aus dem topographischen Stadtkartenwerk
M 1:1000

Zu widmende Straßenverkehrsfläche
08265 Georg-Becker-Straße

Als Gemeindestraße zu widmende
Straßenverkehrsfläche Länge 95 m

Klein-
"Anlage"
"Anlage"