


vogteigarten

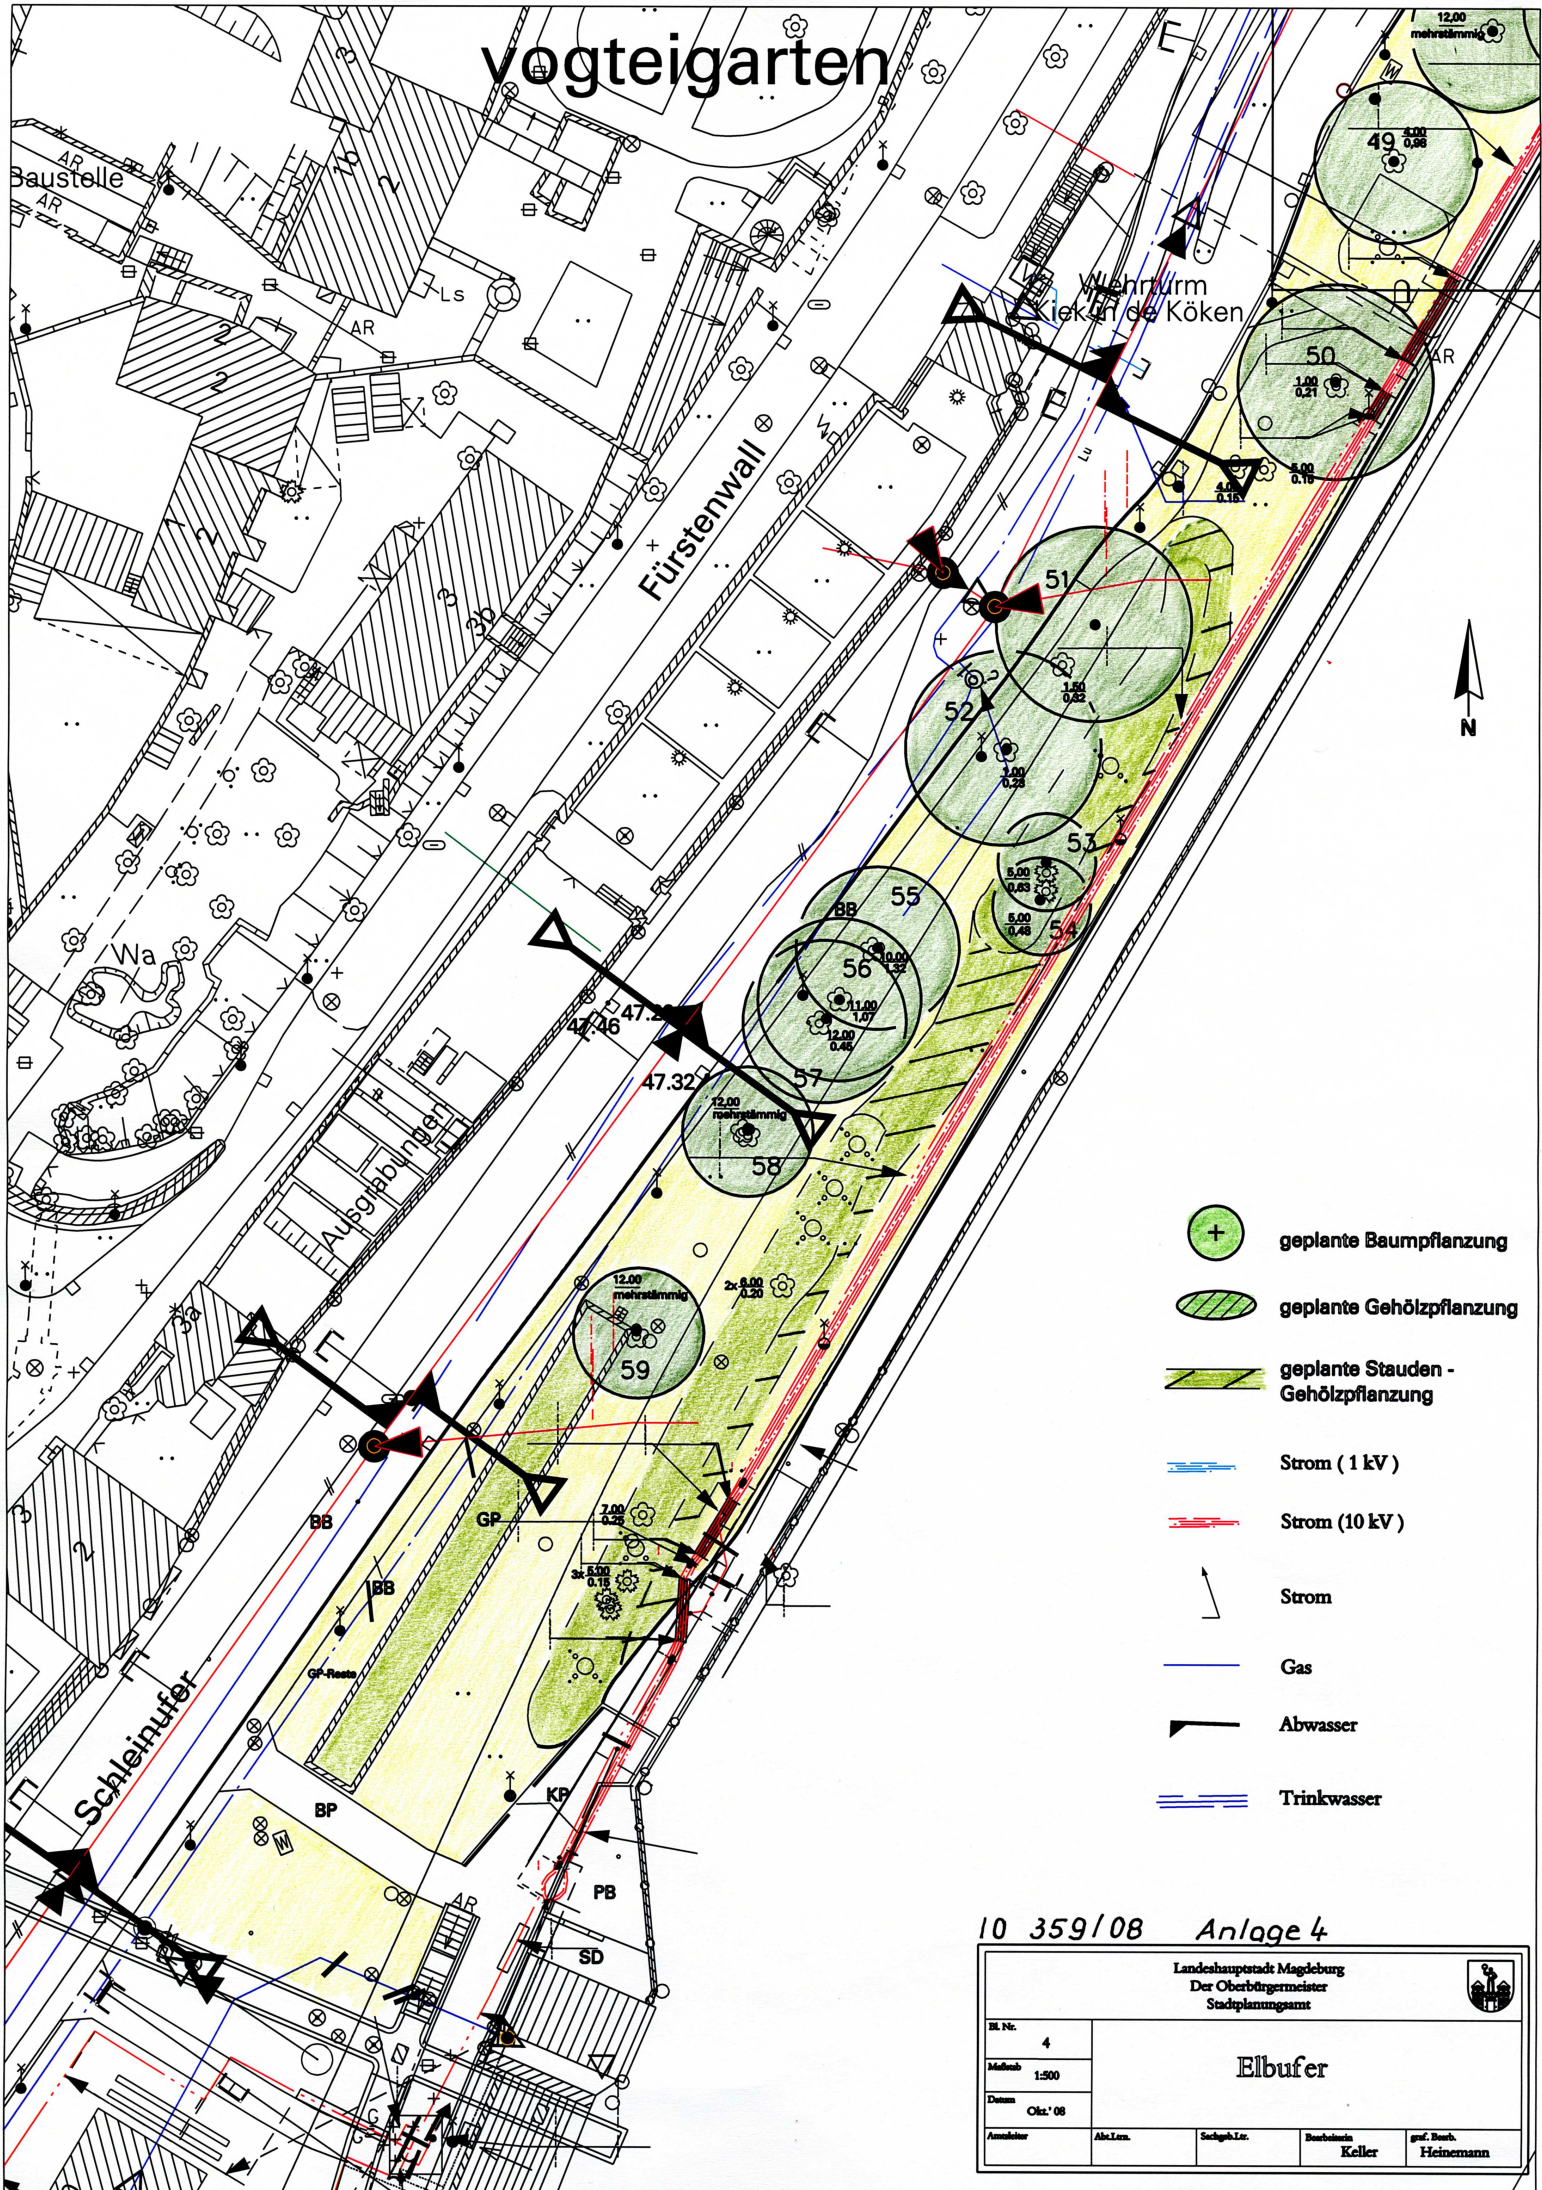

- geplante Baumpflanzung
- geplante Gehölzpflanzung
- geplante Stauden - Gehölzpflanzung
- Strom (1 kV)
- Strom (10 kV)
- Strom
- Gas
- Abwasser
- Trinkwasser

10 359/08 Anlage 4

Landeshauptstadt Magdeburg Der Oberbürgermeister Stadtplanungszentrum				
Bf. Nr.	4			
Maßstab	1:500			
Datum	Okt. '06			
Architekt	Abt. Lm.	Sachgeb. Lm.	Bauhauerteil Keller	graf. Bearb. Heinemann