


Westen

Regelquerschnitt RQ2

Osten

- Leipziger Chaussee, Freibad Süd -

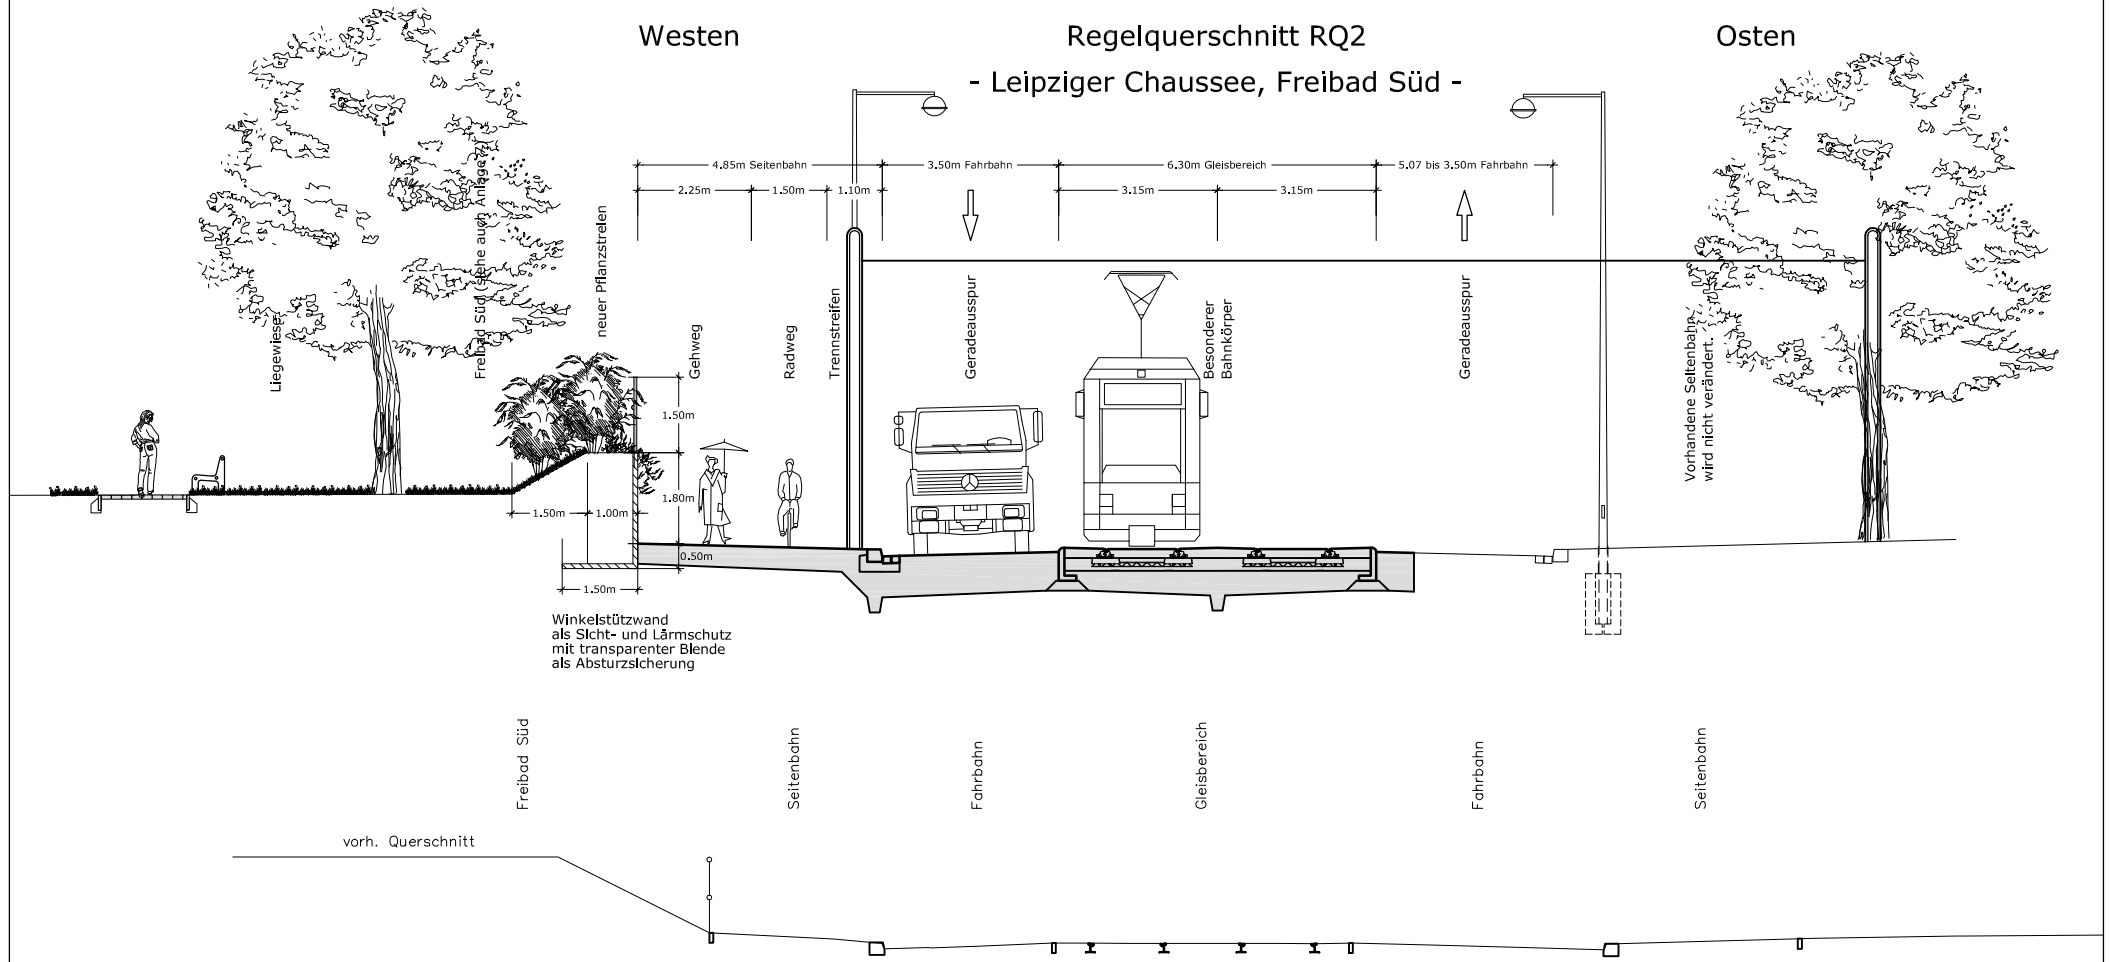

Winkelstützwand  
als Sicht- und Lärmschutz  
mit transparenter Blende  
als Absturzsicherung

Vorhandene Seitenbahn  
wird nicht verändert.

vorh. Querschnitt

Freibad Süd

Seitenbahn

Fahrbahn

Gleisbereich

Fahrbahn

Seitenbahn

DS0590/08 Anlage 3.2  
Regelquerschnitt RQ2  
Variante 1  
M.: 1:150