


Westen

Regelquerschnitt RQ3

Osten

- Leipziger Straße, Haltestelle Brenneckestraße -

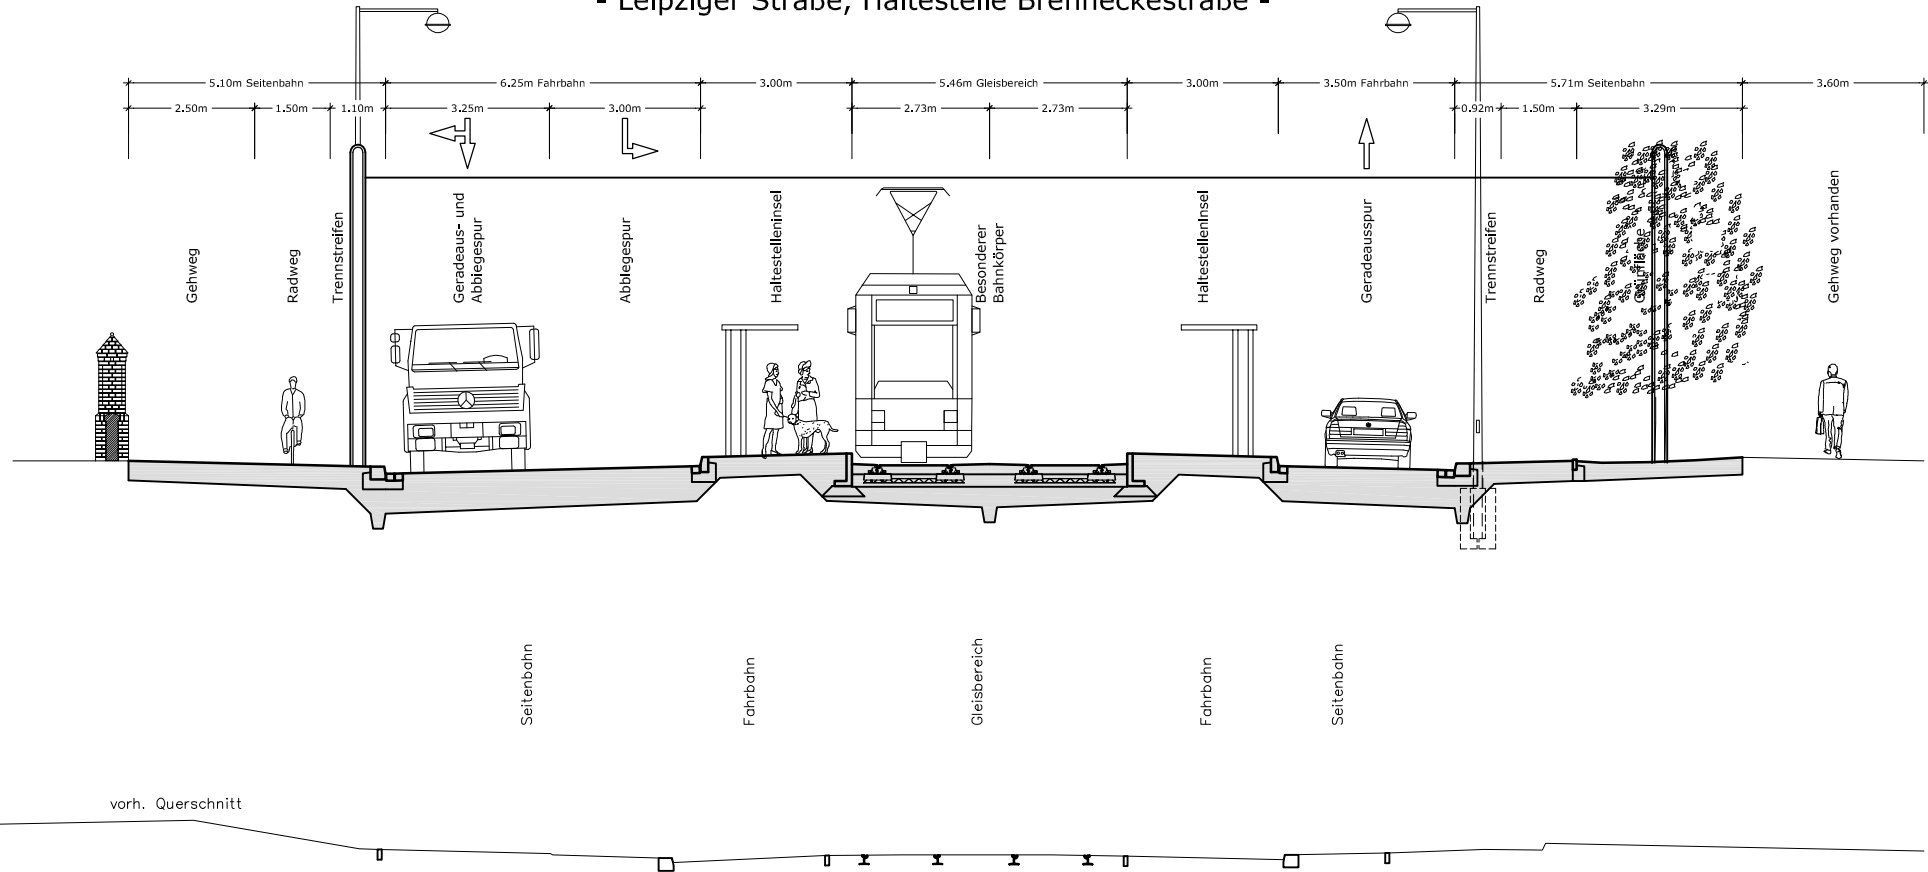

DS0590/08 Anlage 3.3
Regelquerschnitt RQ3
Variante 1
M.: 1:150