


Westen

Regelquerschnitt RQ1, Variante 2

Osten

- Leipziger Chaussee, Haltestelle Kirschweg / Schilfbreite -

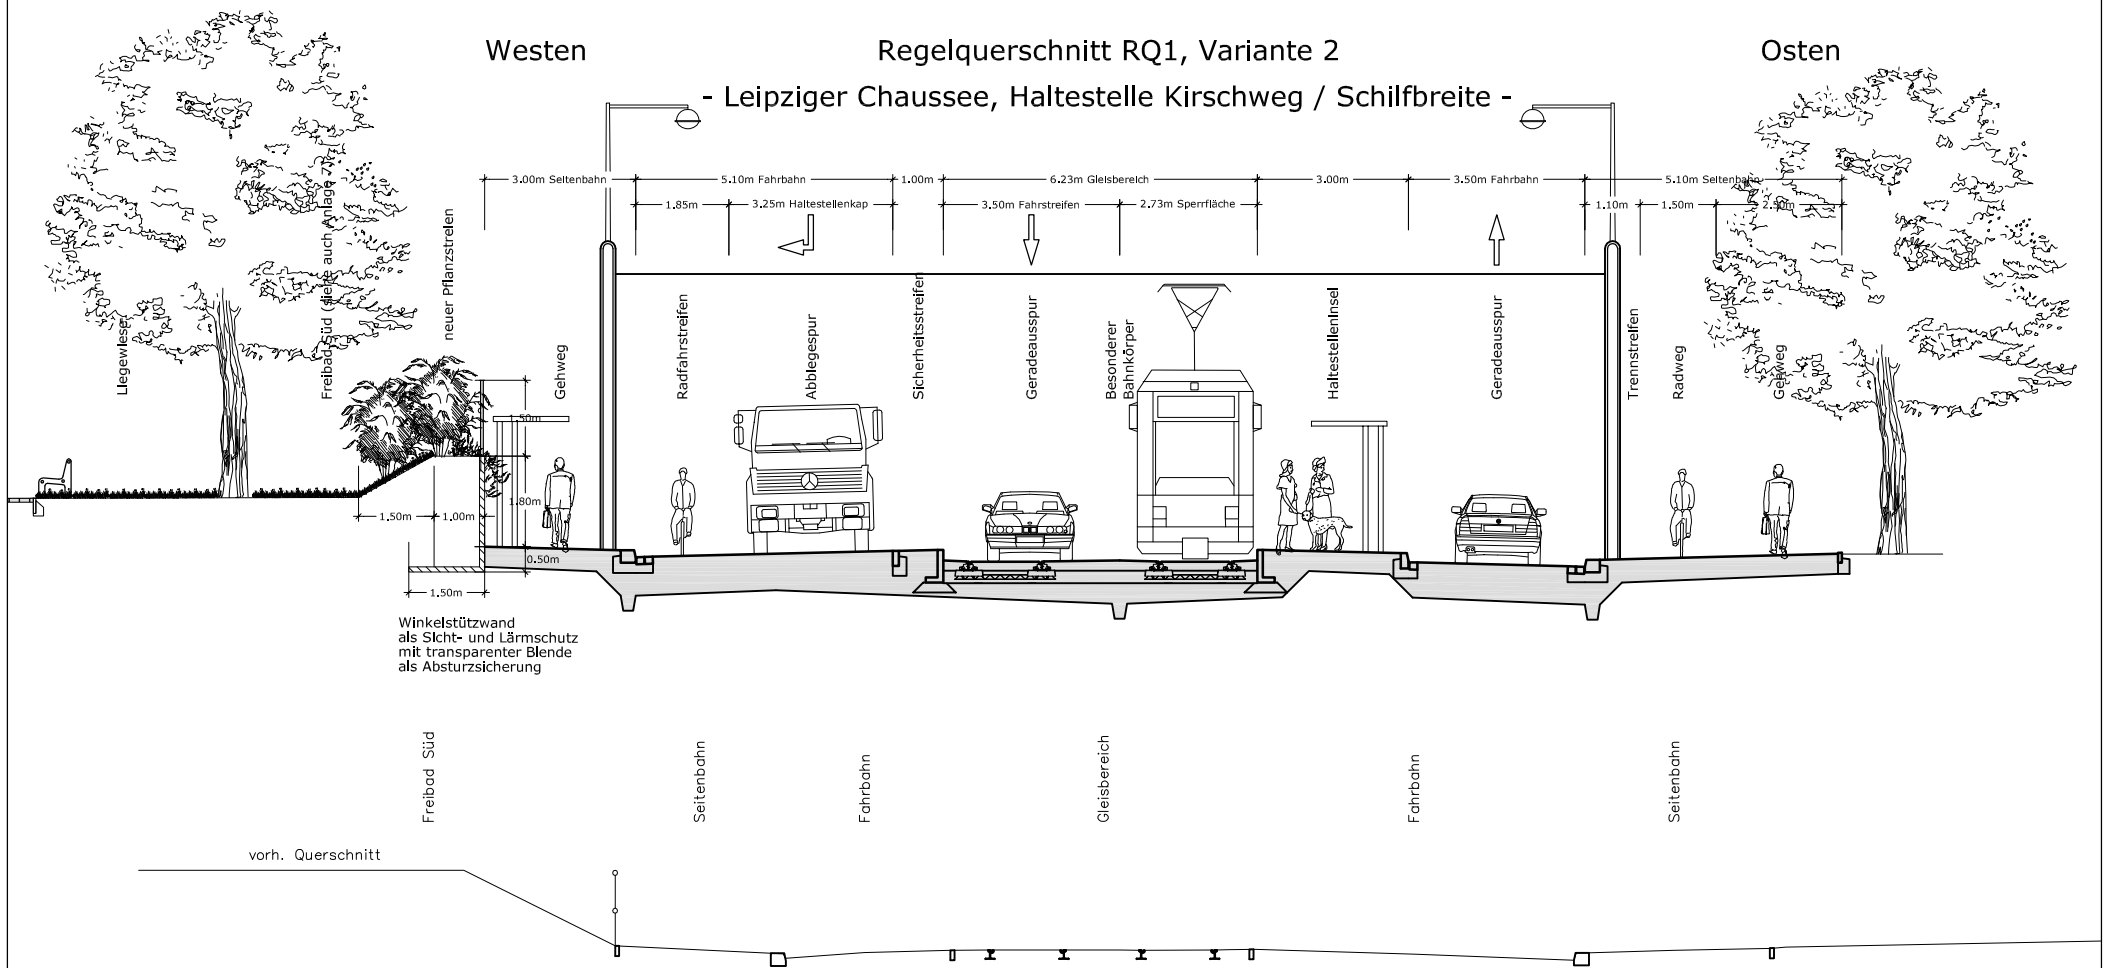

DS0590/08 Anlage 4.2
Regelquerschnitt RQ1
Variante 2
M.: 1:150