



Westen

Regelquerschnitt RQ1, Variante 3  
- Leipziger Chaussee, Freibad Süd -

Osten

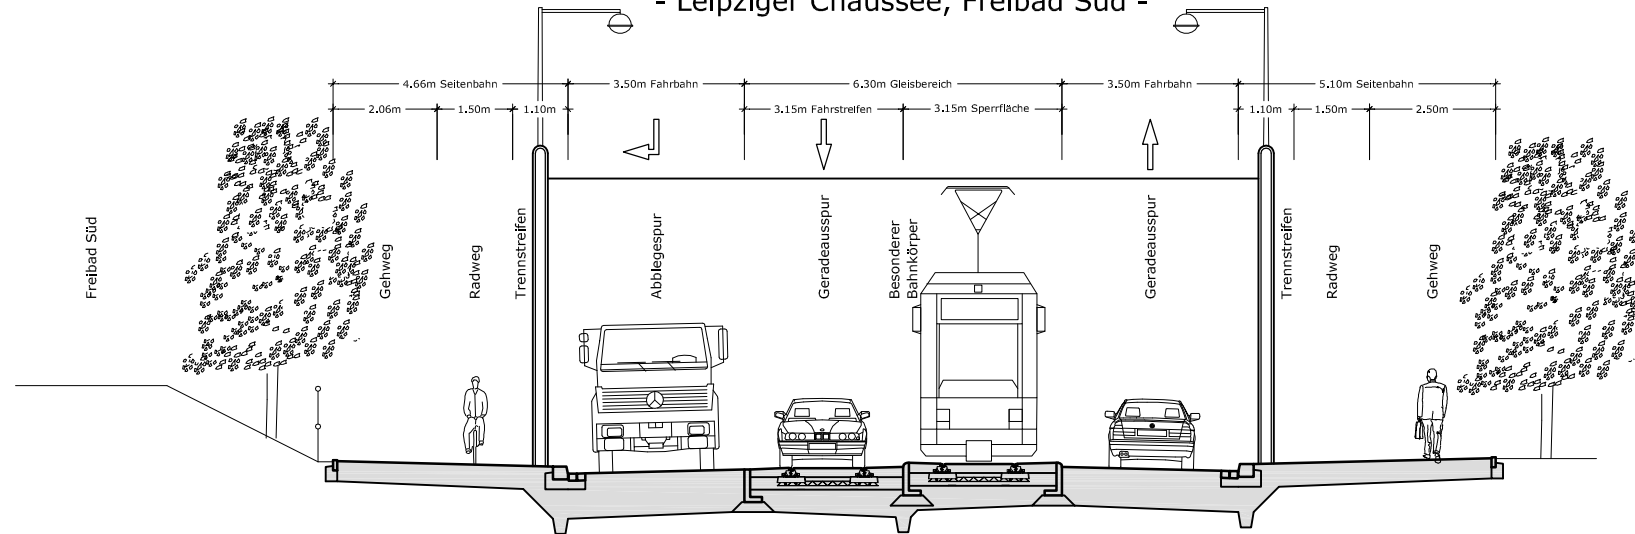

Freibad Süd

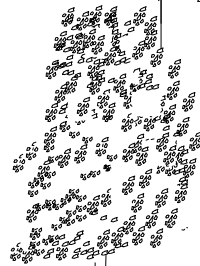


Gehweg

Radweg

Trennstreifen


Abgelegspur

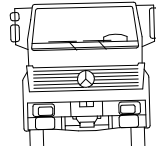

Geradeausspur



Besonderer  
Bahnkörper

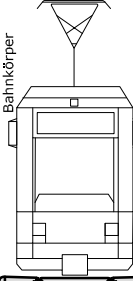

Geradeausspur



Trennstreifen

Radweg

Gehweg



Freibad Süd

Seitenbahn


Fahrbahn

Gleisbereich

Fahrbahn

Seitenbahn

vorh. Querschnitt

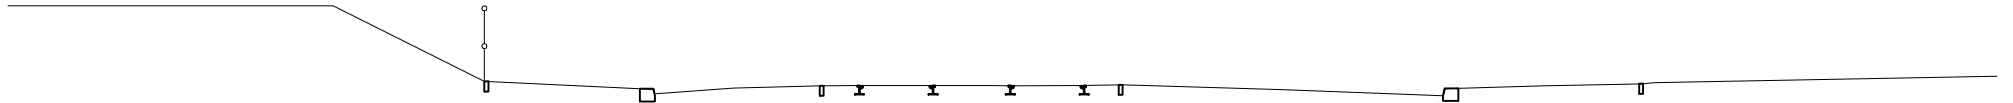

DS0590/08 Anlage 4.4  
Regelquerschnitt RQ1  
Variante 3  
M.: 1:150