


Westen

# Regelquerschnitt RQ1, Variante 4

Osten

## - Leipziger Chaussee, Haltestelle Kirschweg / Schilfbreite -

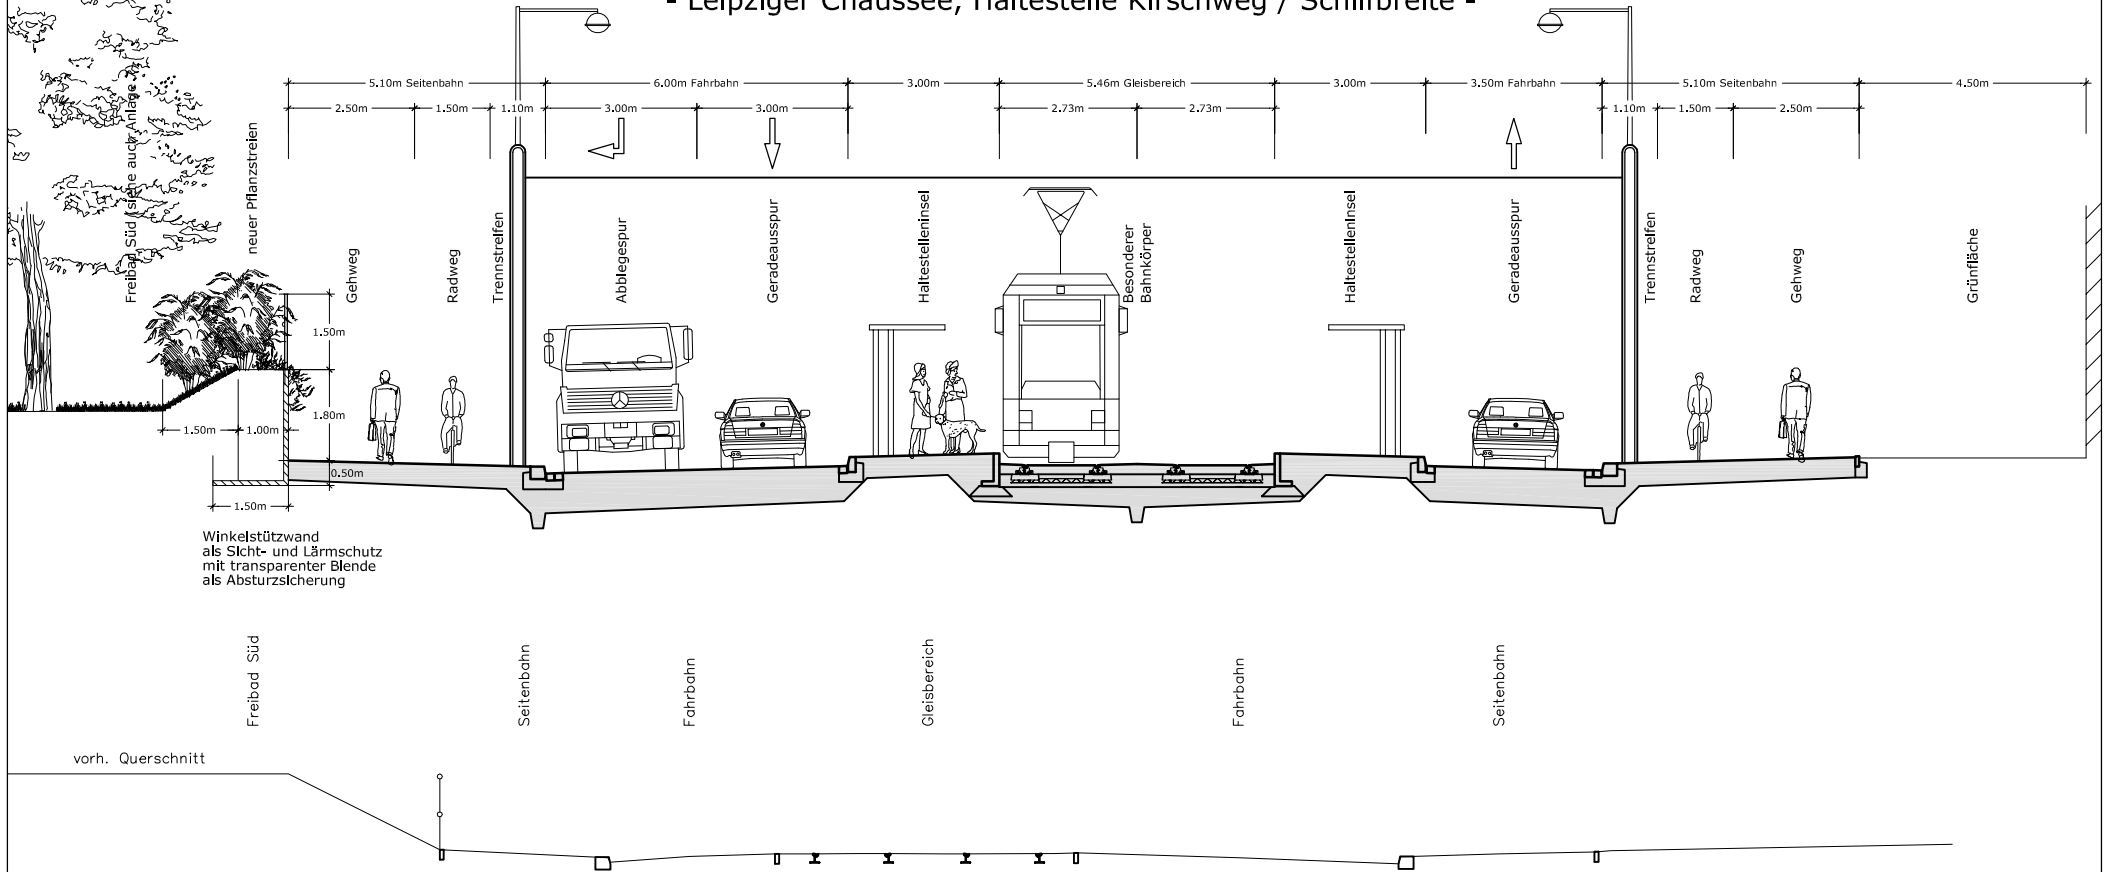

DS0590/08 Anlage 4.6  
Regelquerschnitt RQ1  
Variante 4  
M.: 1:150