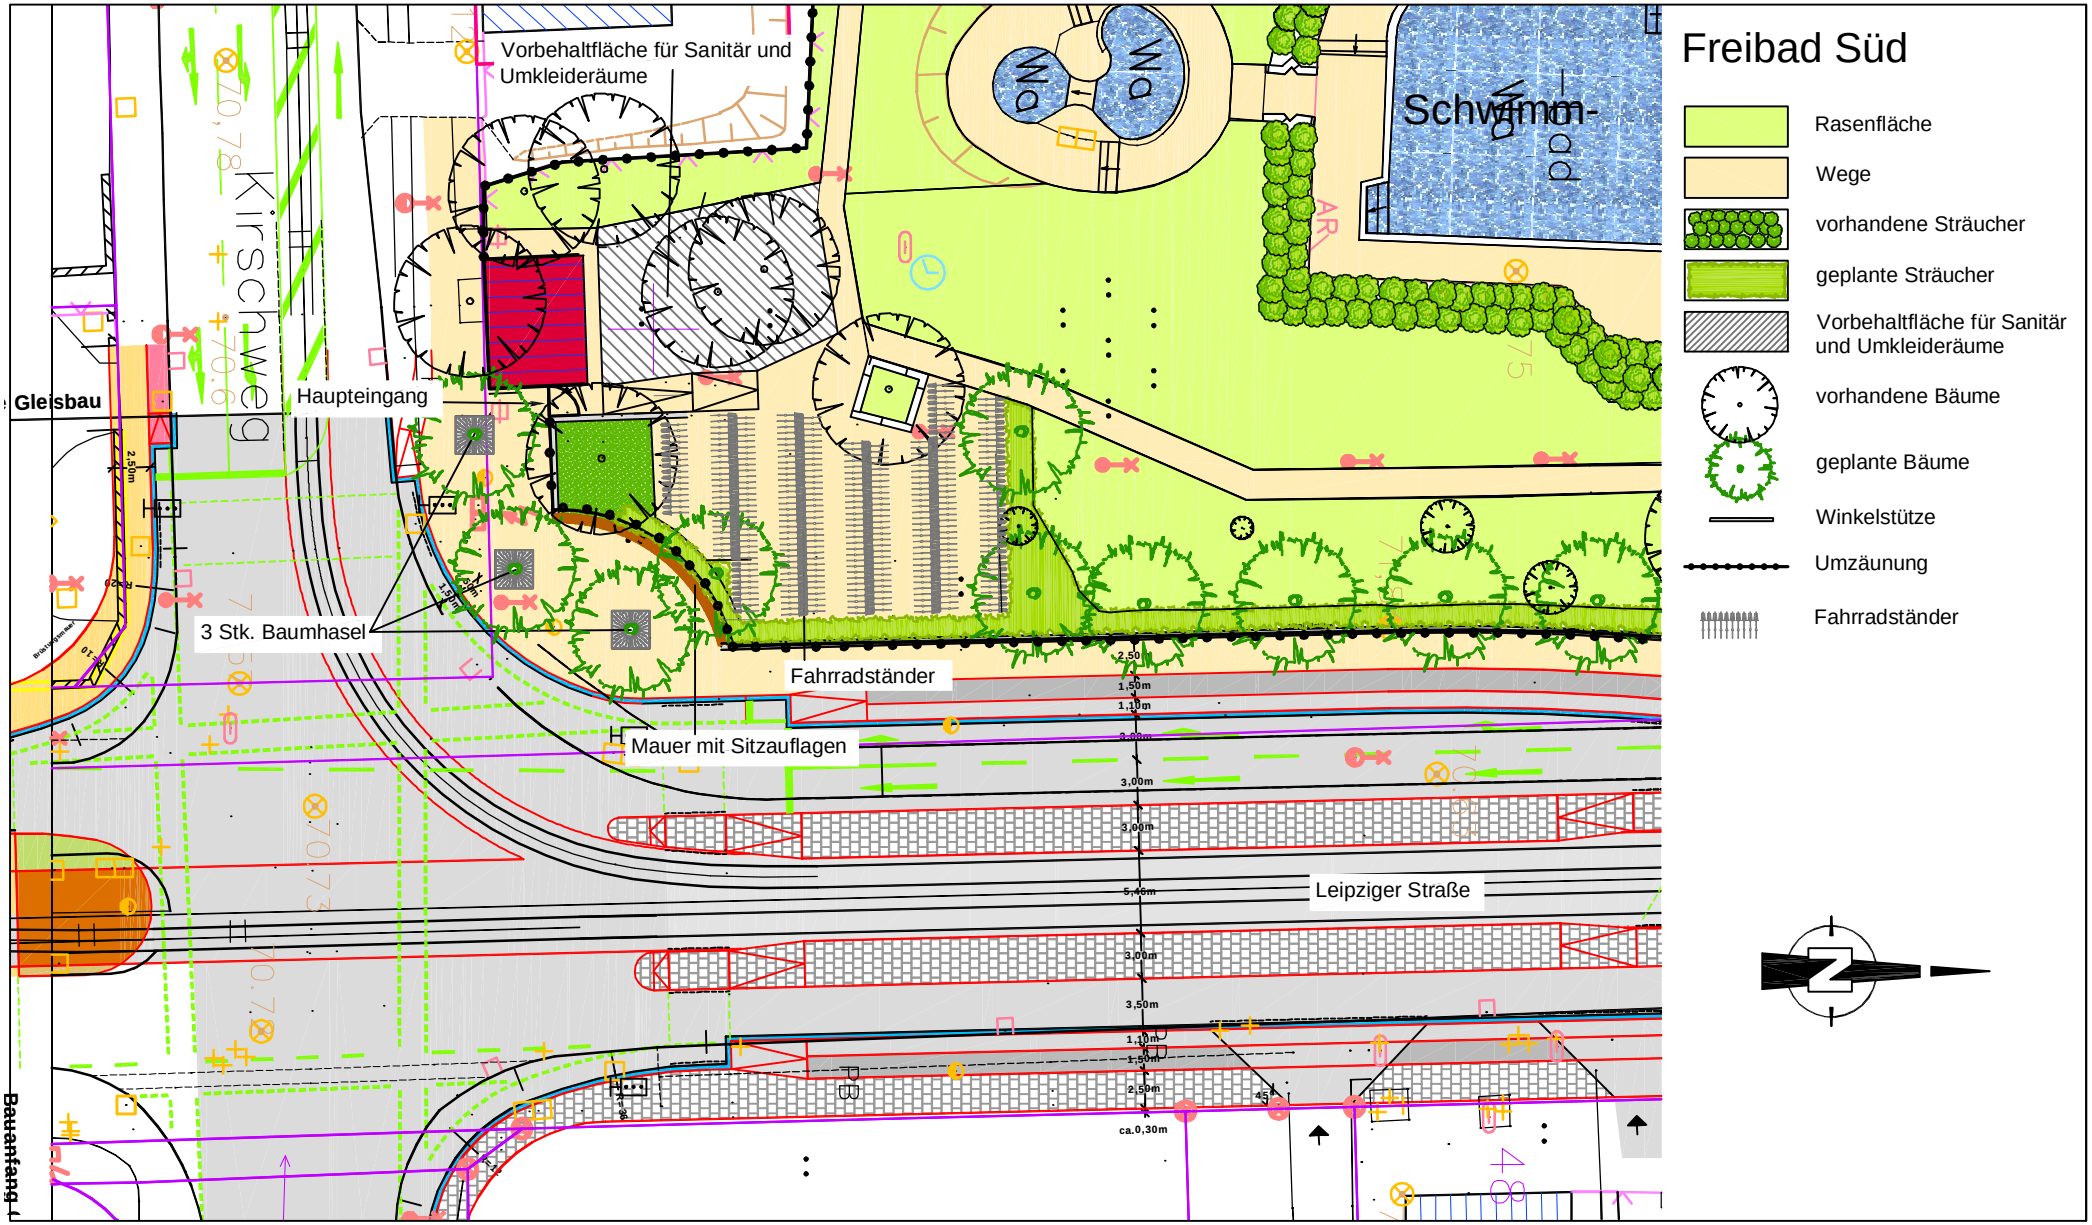

DS0590/08 Anlage 8
Detailplan Eingangsbereich
für Variante 1 M 1 : 500