




SCHWIMMHALLE DIESDORF - GESAMTSANIERUNG - VARIANTE 2

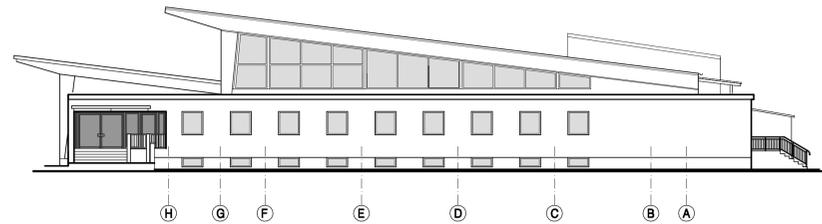


ANSICHT VON SÜDEN

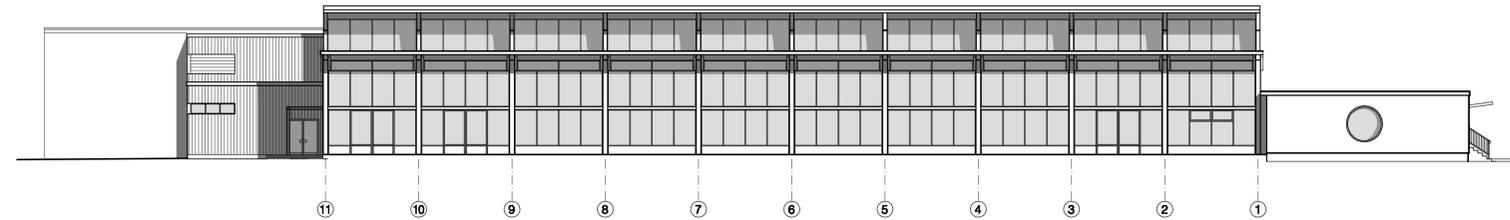

ANSICHT VON WESTEN

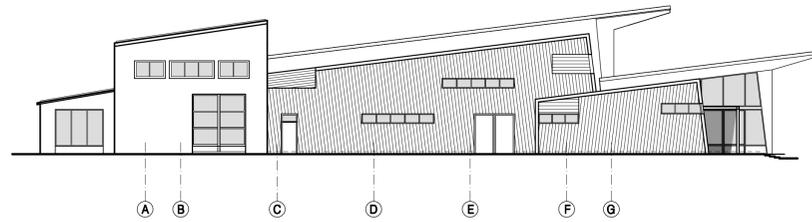

ANSICHT VON NORDEN

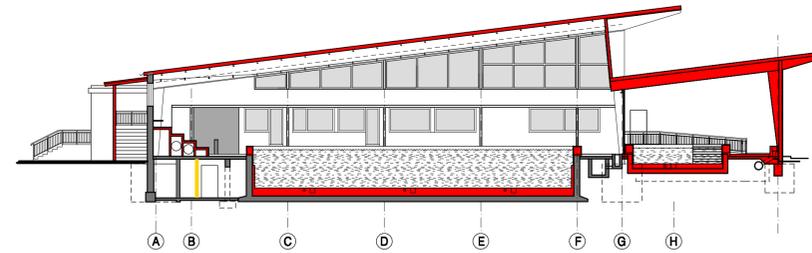

SCHNITT

ANSICHTEN / SCHNITT

 ARCHITEKTURBÜRO BERGER UND PARTNER <small>GbR DPL-ING. ARCHITECT THOMAS BERGER / ARCHITECT KONRAD HÖHNE / ARCHITECT CHRISTIAN THEUERKAUF</small>		<small>LORENZWEG 48 D - 39124 MAGDEBURG</small> <small>TELEFON +49 (0)391 / 5921-6 • TELEFAX +49 (0)391 / 5921-700 • E-MAIL: INFO@BERGERPARTNER.DE</small>																																					
		<table border="1"> <thead> <tr> <th>Index</th> <th>Änderung</th> <th>Name</th> <th>Datum</th> </tr> </thead> <tbody> <tr> <td> </td> <td> </td> <td> </td> <td> </td> </tr> </tbody> </table>		Index	Änderung	Name	Datum																																
Index	Änderung	Name	Datum																																				
<table border="1"> <tr> <td>HBP</td> <td> </td> <td> </td> <td> </td> </tr> <tr> <td>HLS</td> <td> </td> <td> </td> <td> </td> </tr> <tr> <td>EL</td> <td> </td> <td> </td> <td> </td> </tr> <tr> <td>ST</td> <td> </td> <td> </td> <td> </td> </tr> <tr> <td>ProjV</td> <td>SB Hochbauamt</td> <td>Datum</td> <td> </td> </tr> </table>		HBP				HLS				EL				ST				ProjV	SB Hochbauamt	Datum		<table border="1"> <tr> <td>Objekt:</td> <td>SCHWIMMHALLE DIESDORF</td> <td>Projekt-Id.-Nr.:</td> <td> </td> </tr> <tr> <td> </td> <td>GESAMTSANIERUNG</td> <td> </td> <td> </td> </tr> <tr> <td> </td> <td> </td> <td> </td> <td> </td> </tr> <tr> <td> </td> <td> </td> <td> </td> <td> </td> </tr> </table>		Objekt:	SCHWIMMHALLE DIESDORF	Projekt-Id.-Nr.:			GESAMTSANIERUNG										
HBP																																							
HLS																																							
EL																																							
ST																																							
ProjV	SB Hochbauamt	Datum																																					
Objekt:	SCHWIMMHALLE DIESDORF	Projekt-Id.-Nr.:																																					
	GESAMTSANIERUNG																																						
<table border="1"> <tr> <td>erstellt von:</td> <td> </td> <td>Darstellung:</td> <td> </td> </tr> <tr> <td> </td> <td> </td> <td> </td> <td> </td> </tr> </table>		erstellt von:		Darstellung:						<table border="1"> <tr> <td>Maßstab:</td> <td>1:200</td> </tr> <tr> <td>Bl.-Nr.:</td> <td>HB 2.04/08</td> </tr> </table>		Maßstab:	1:200	Bl.-Nr.:	HB 2.04/08																								
erstellt von:		Darstellung:																																					
Maßstab:	1:200																																						
Bl.-Nr.:	HB 2.04/08																																						
<table border="1"> <tr> <td>Planer/Datum:</td> <td>Dipl.-Ing.(FH) C. Theuerkauf</td> <td>Zeichnungs-Nr.:</td> <td>829.00-00-HB-3(4)-2.04/08</td> </tr> <tr> <td>Datum:</td> <td>12.09.2008</td> <td> </td> <td> </td> </tr> </table>		Planer/Datum:	Dipl.-Ing.(FH) C. Theuerkauf	Zeichnungs-Nr.:	829.00-00-HB-3(4)-2.04/08	Datum:	12.09.2008			<table border="1"> <tr> <td>Bauherr/ AG / Datum:</td> <td> </td> </tr> </table>		Bauherr/ AG / Datum:																											
Planer/Datum:	Dipl.-Ing.(FH) C. Theuerkauf	Zeichnungs-Nr.:	829.00-00-HB-3(4)-2.04/08																																				
Datum:	12.09.2008																																						
Bauherr/ AG / Datum:																																							
<table border="1"> <tr> <td>Trogerkplaner/Datum:</td> <td> </td> <td>Nutzer/Datum:</td> <td> </td> </tr> <tr> <td> </td> <td> </td> <td> </td> <td> </td> </tr> </table>		Trogerkplaner/Datum:		Nutzer/Datum:						<table border="1"> <tr> <td>GbR: III/Datum:</td> <td> </td> </tr> </table>		GbR: III/Datum:																											
Trogerkplaner/Datum:		Nutzer/Datum:																																					
GbR: III/Datum:																																							