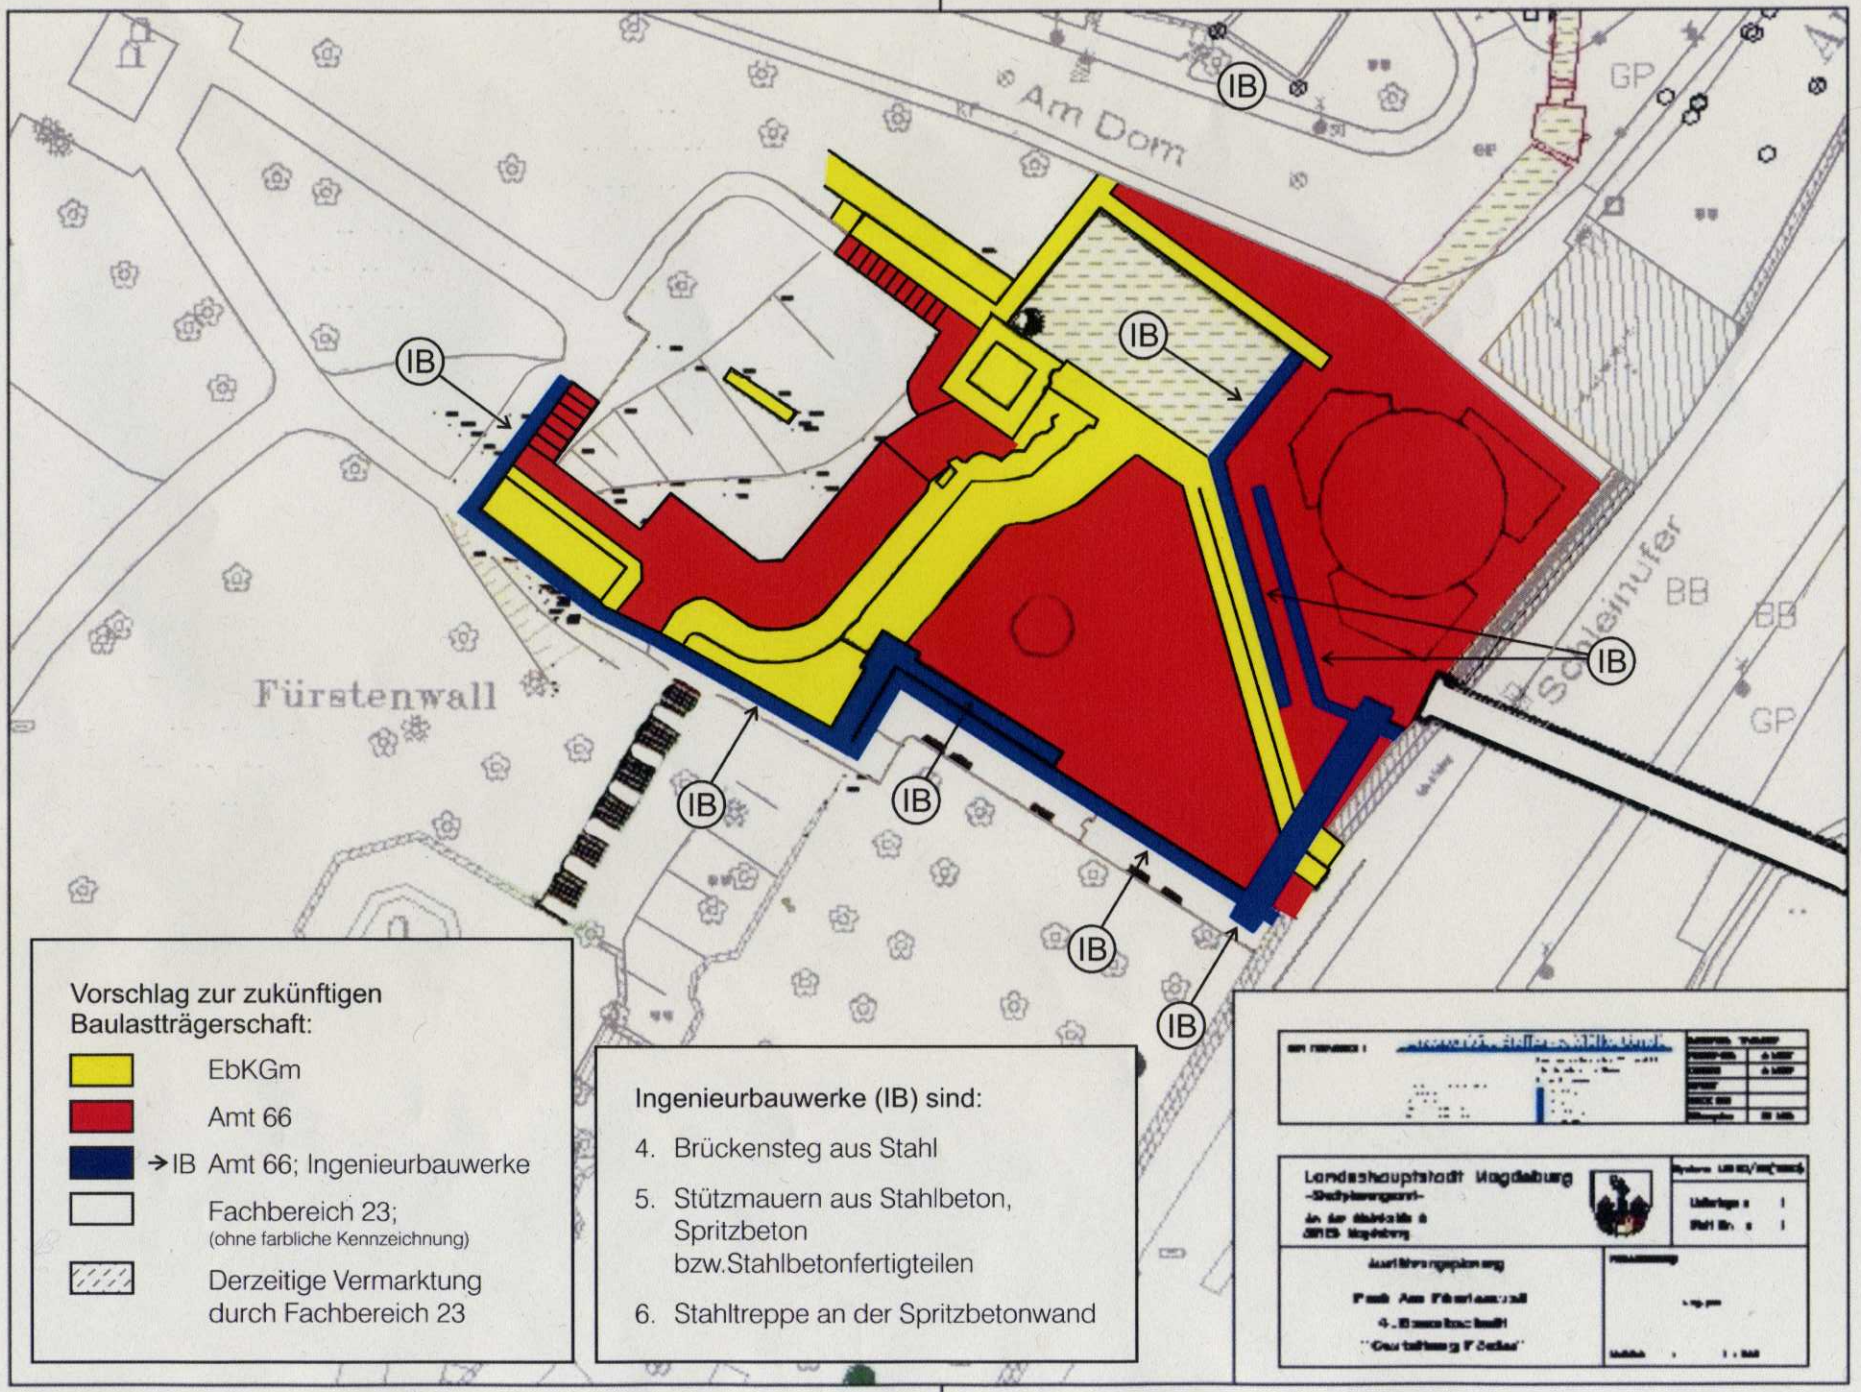DS0099/09 _Anlage_3 Lageplan