





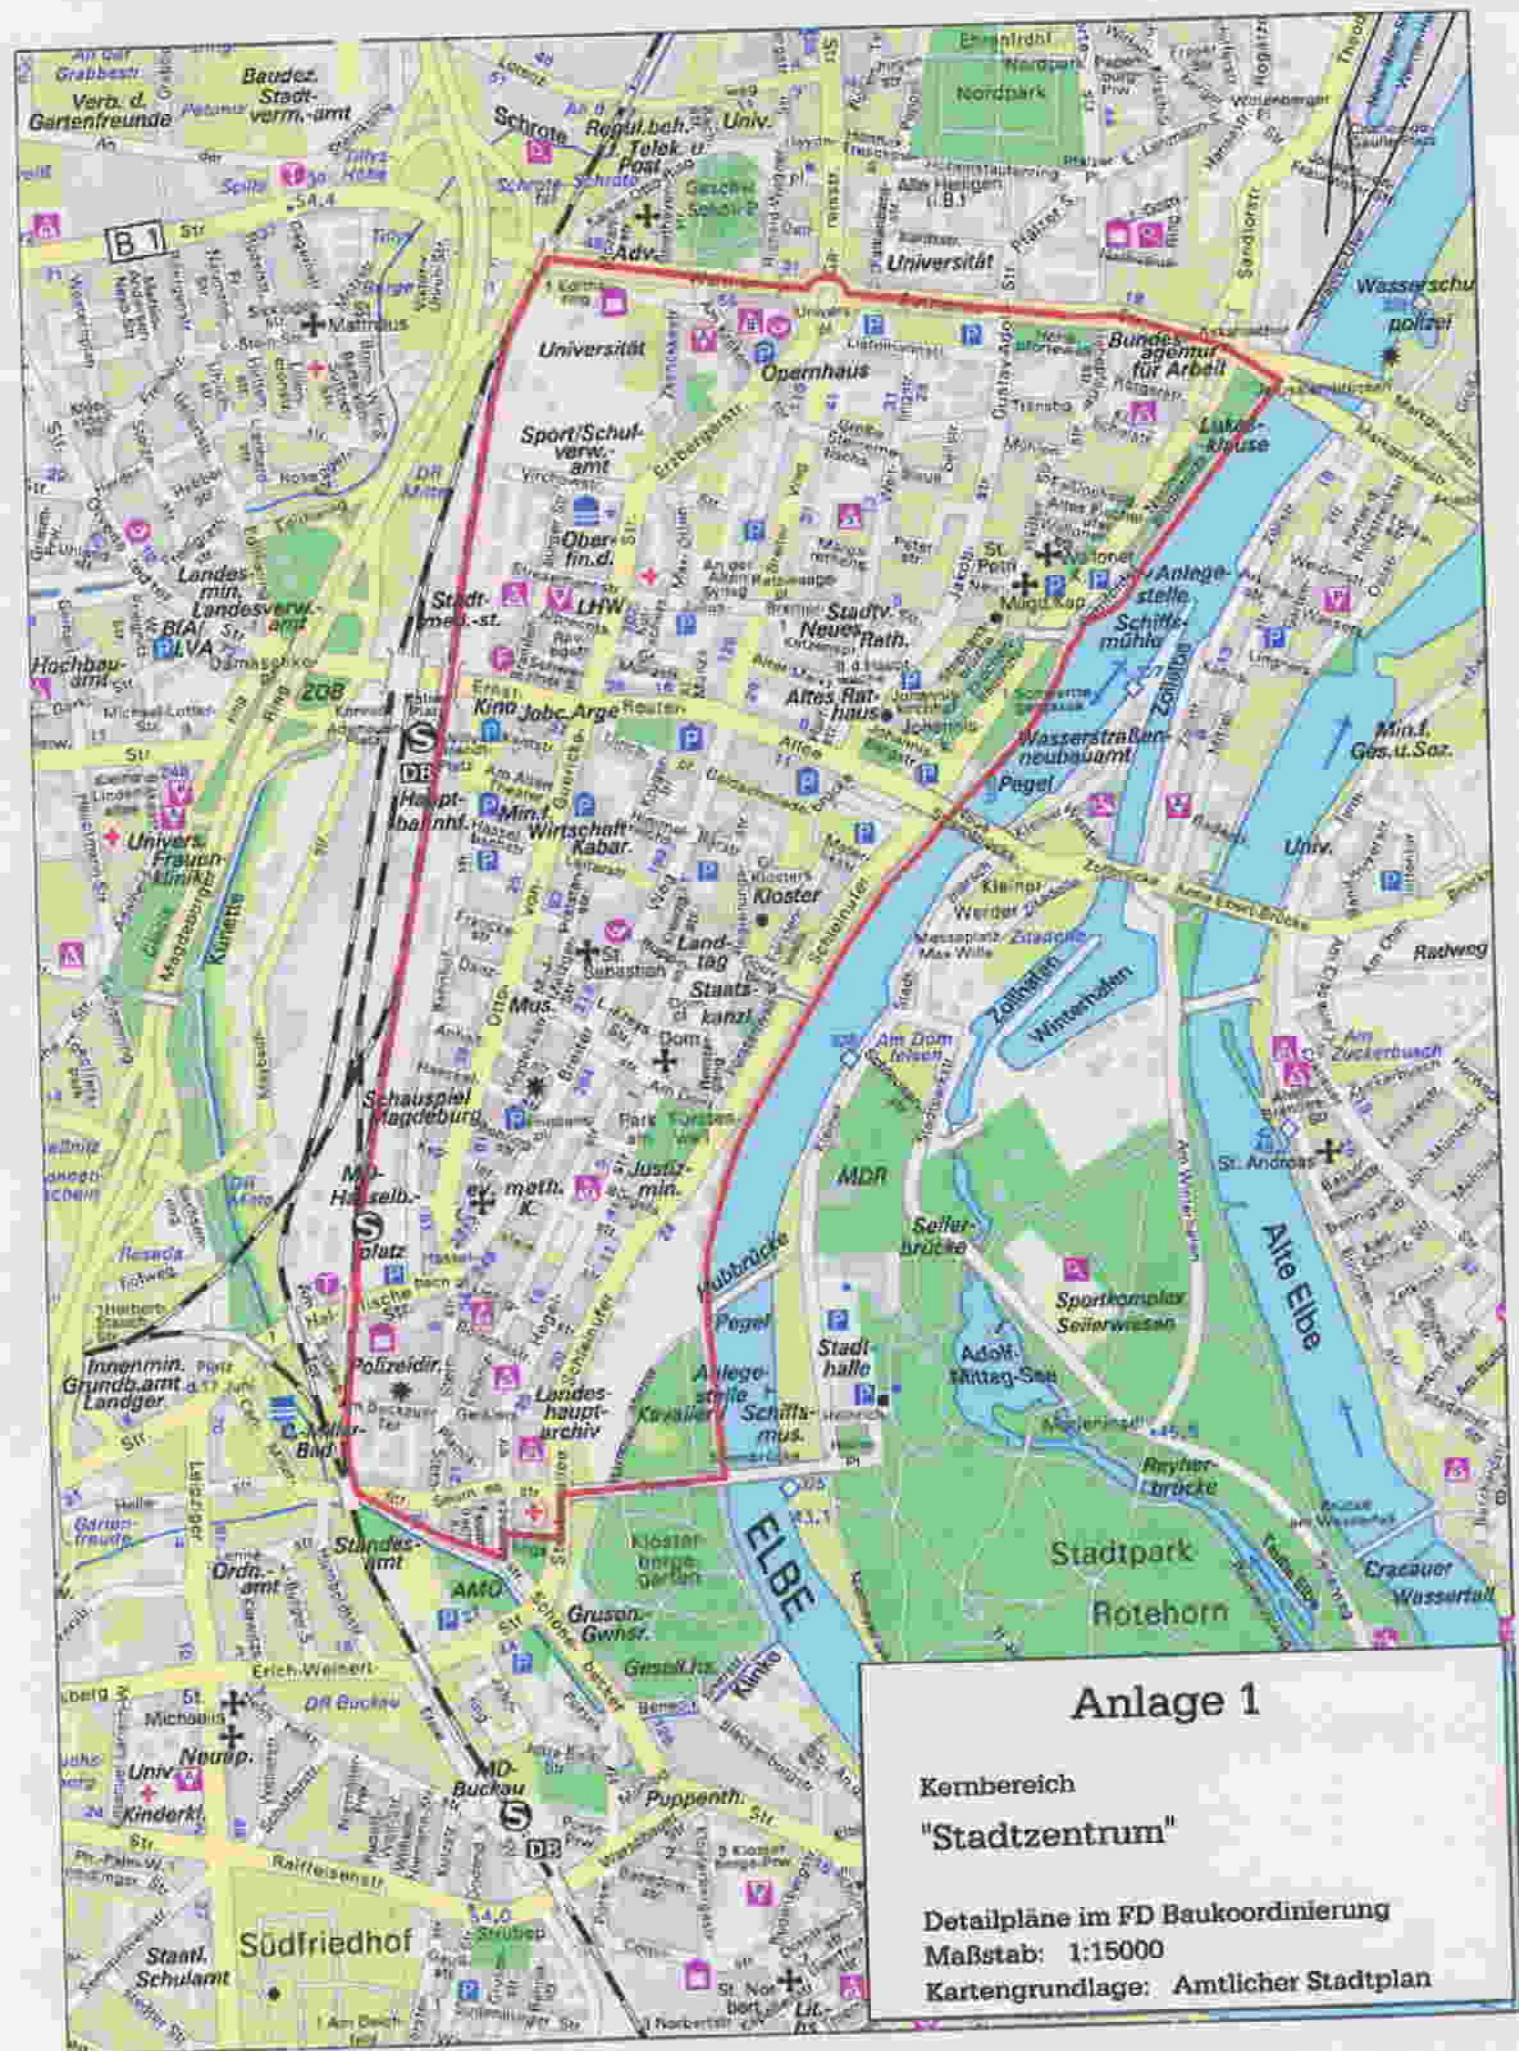

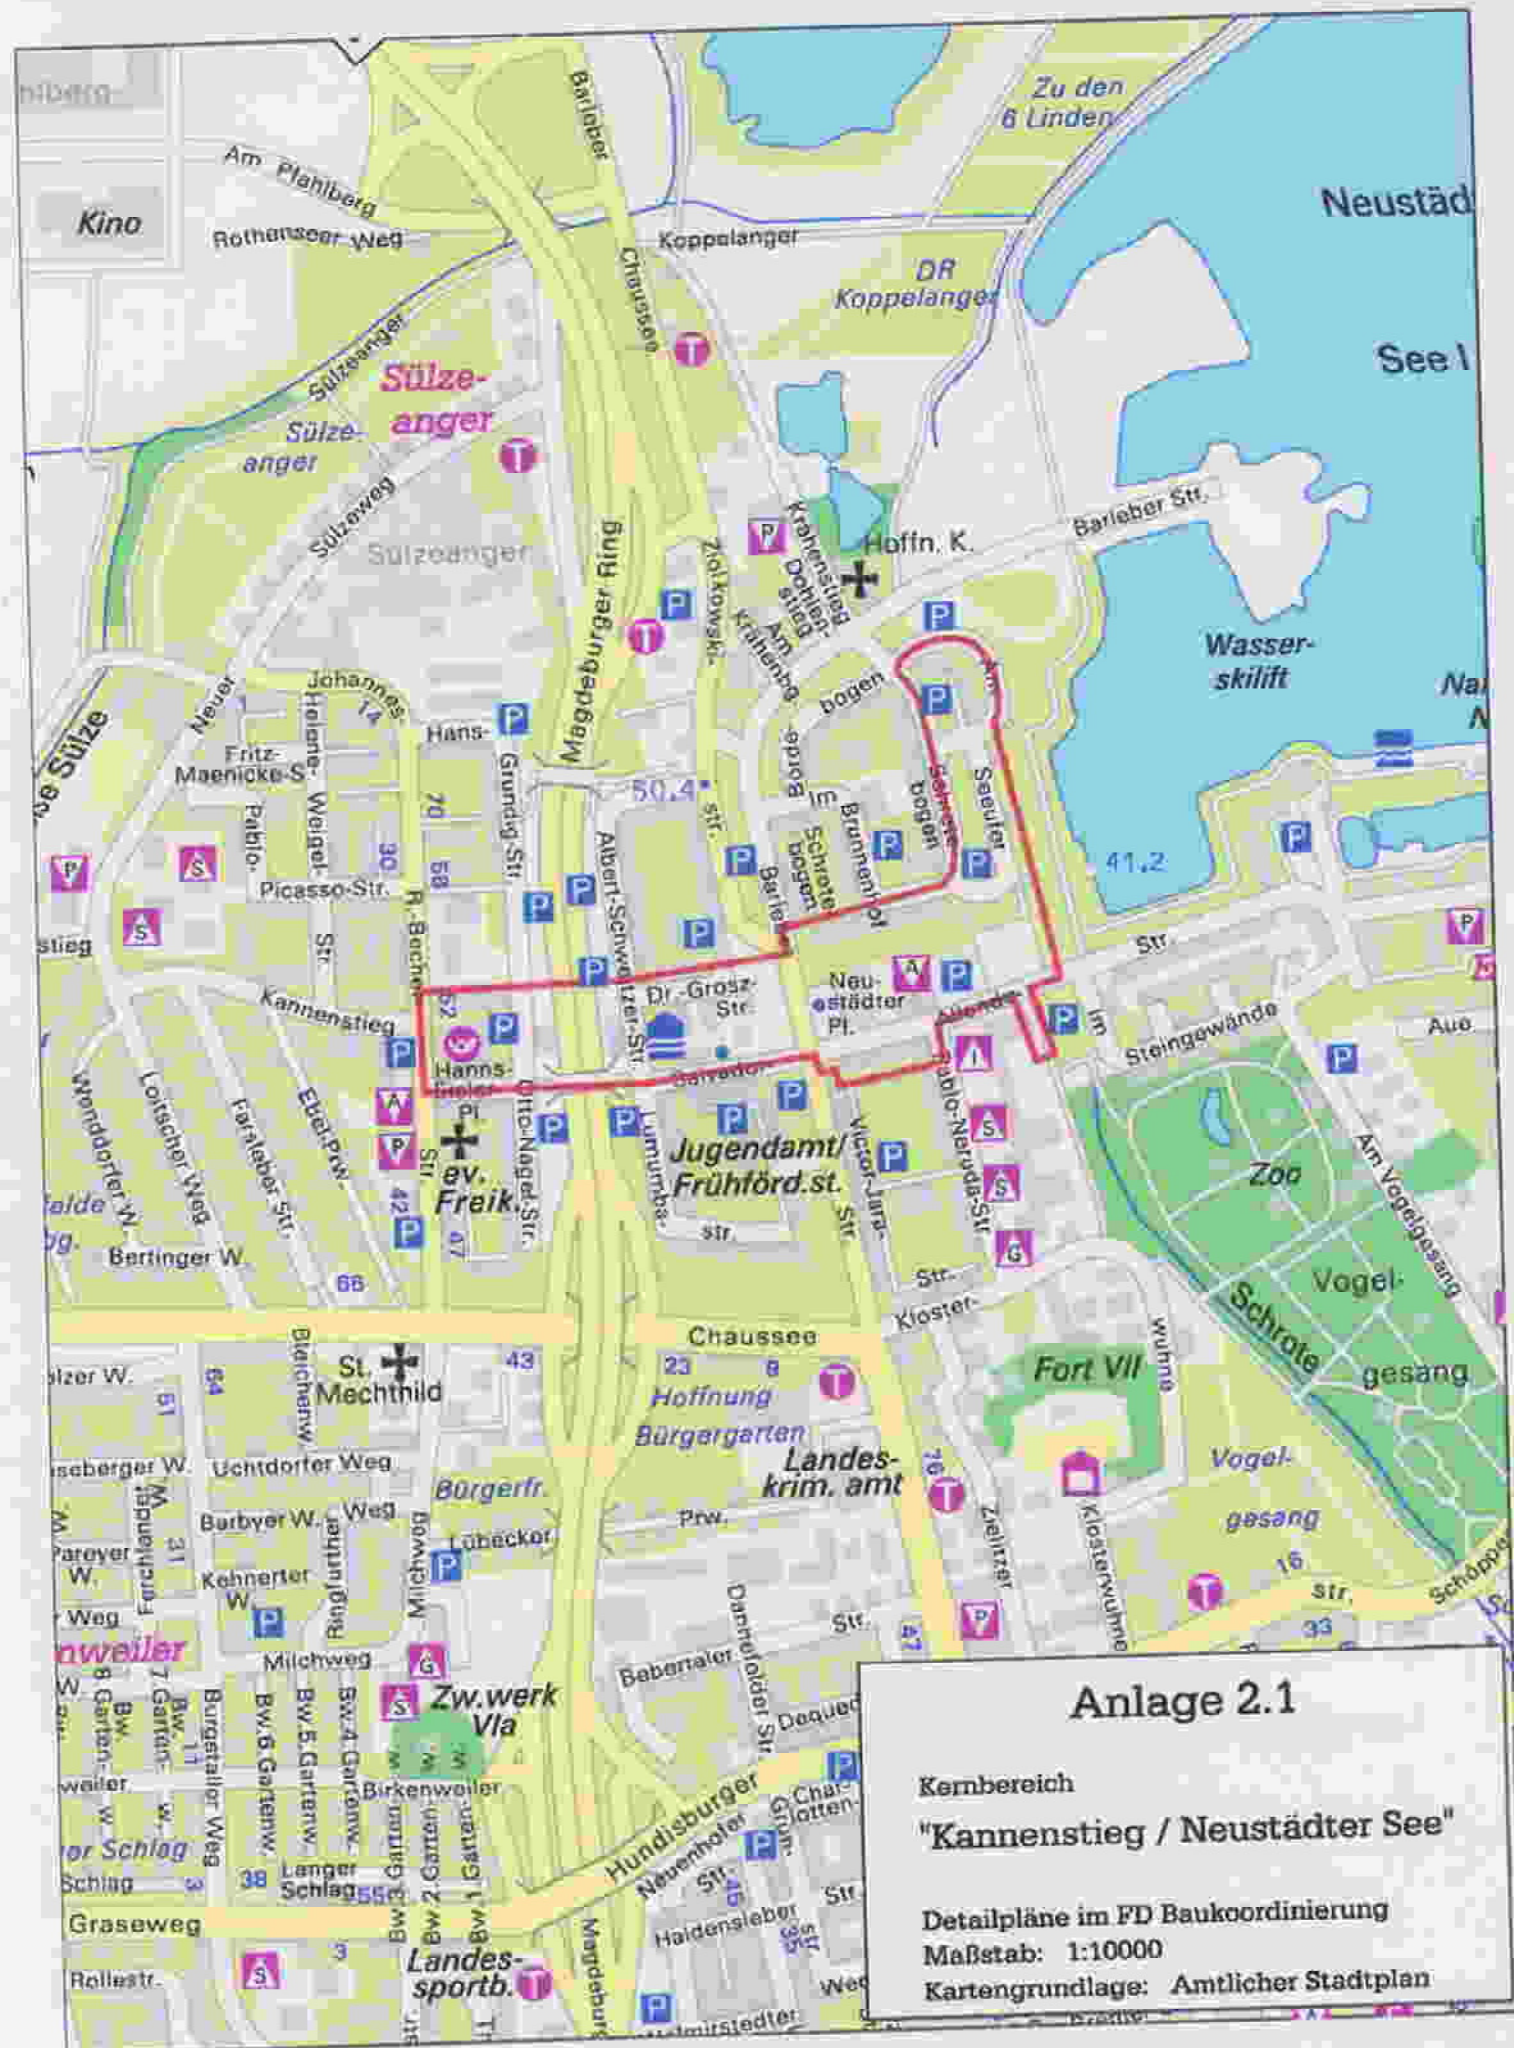

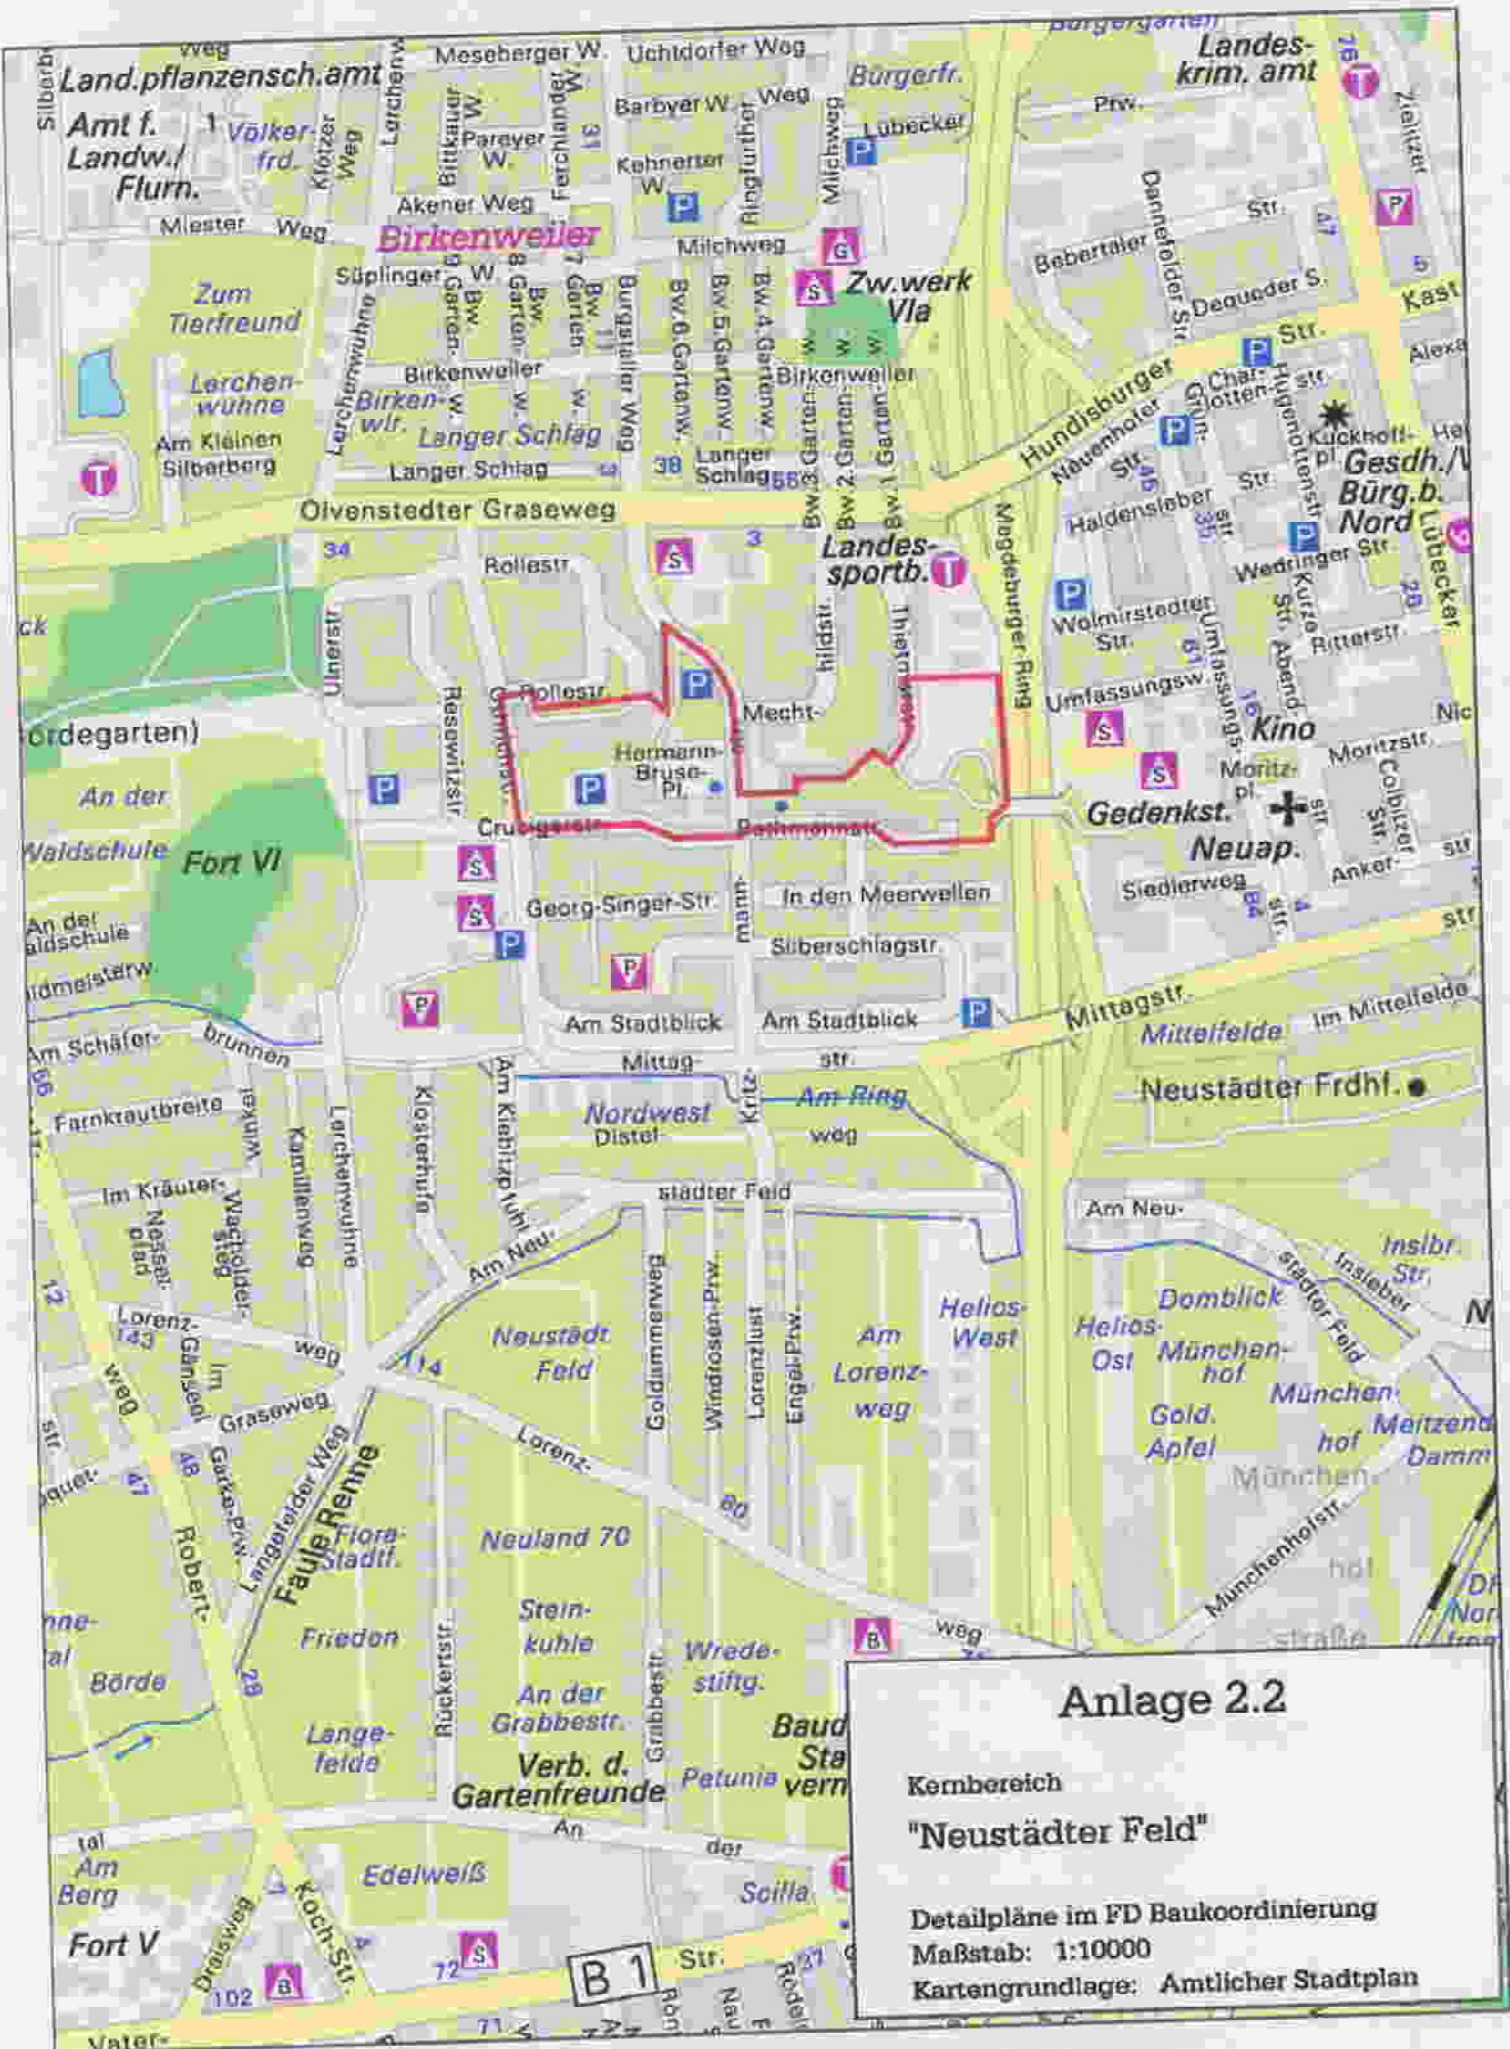

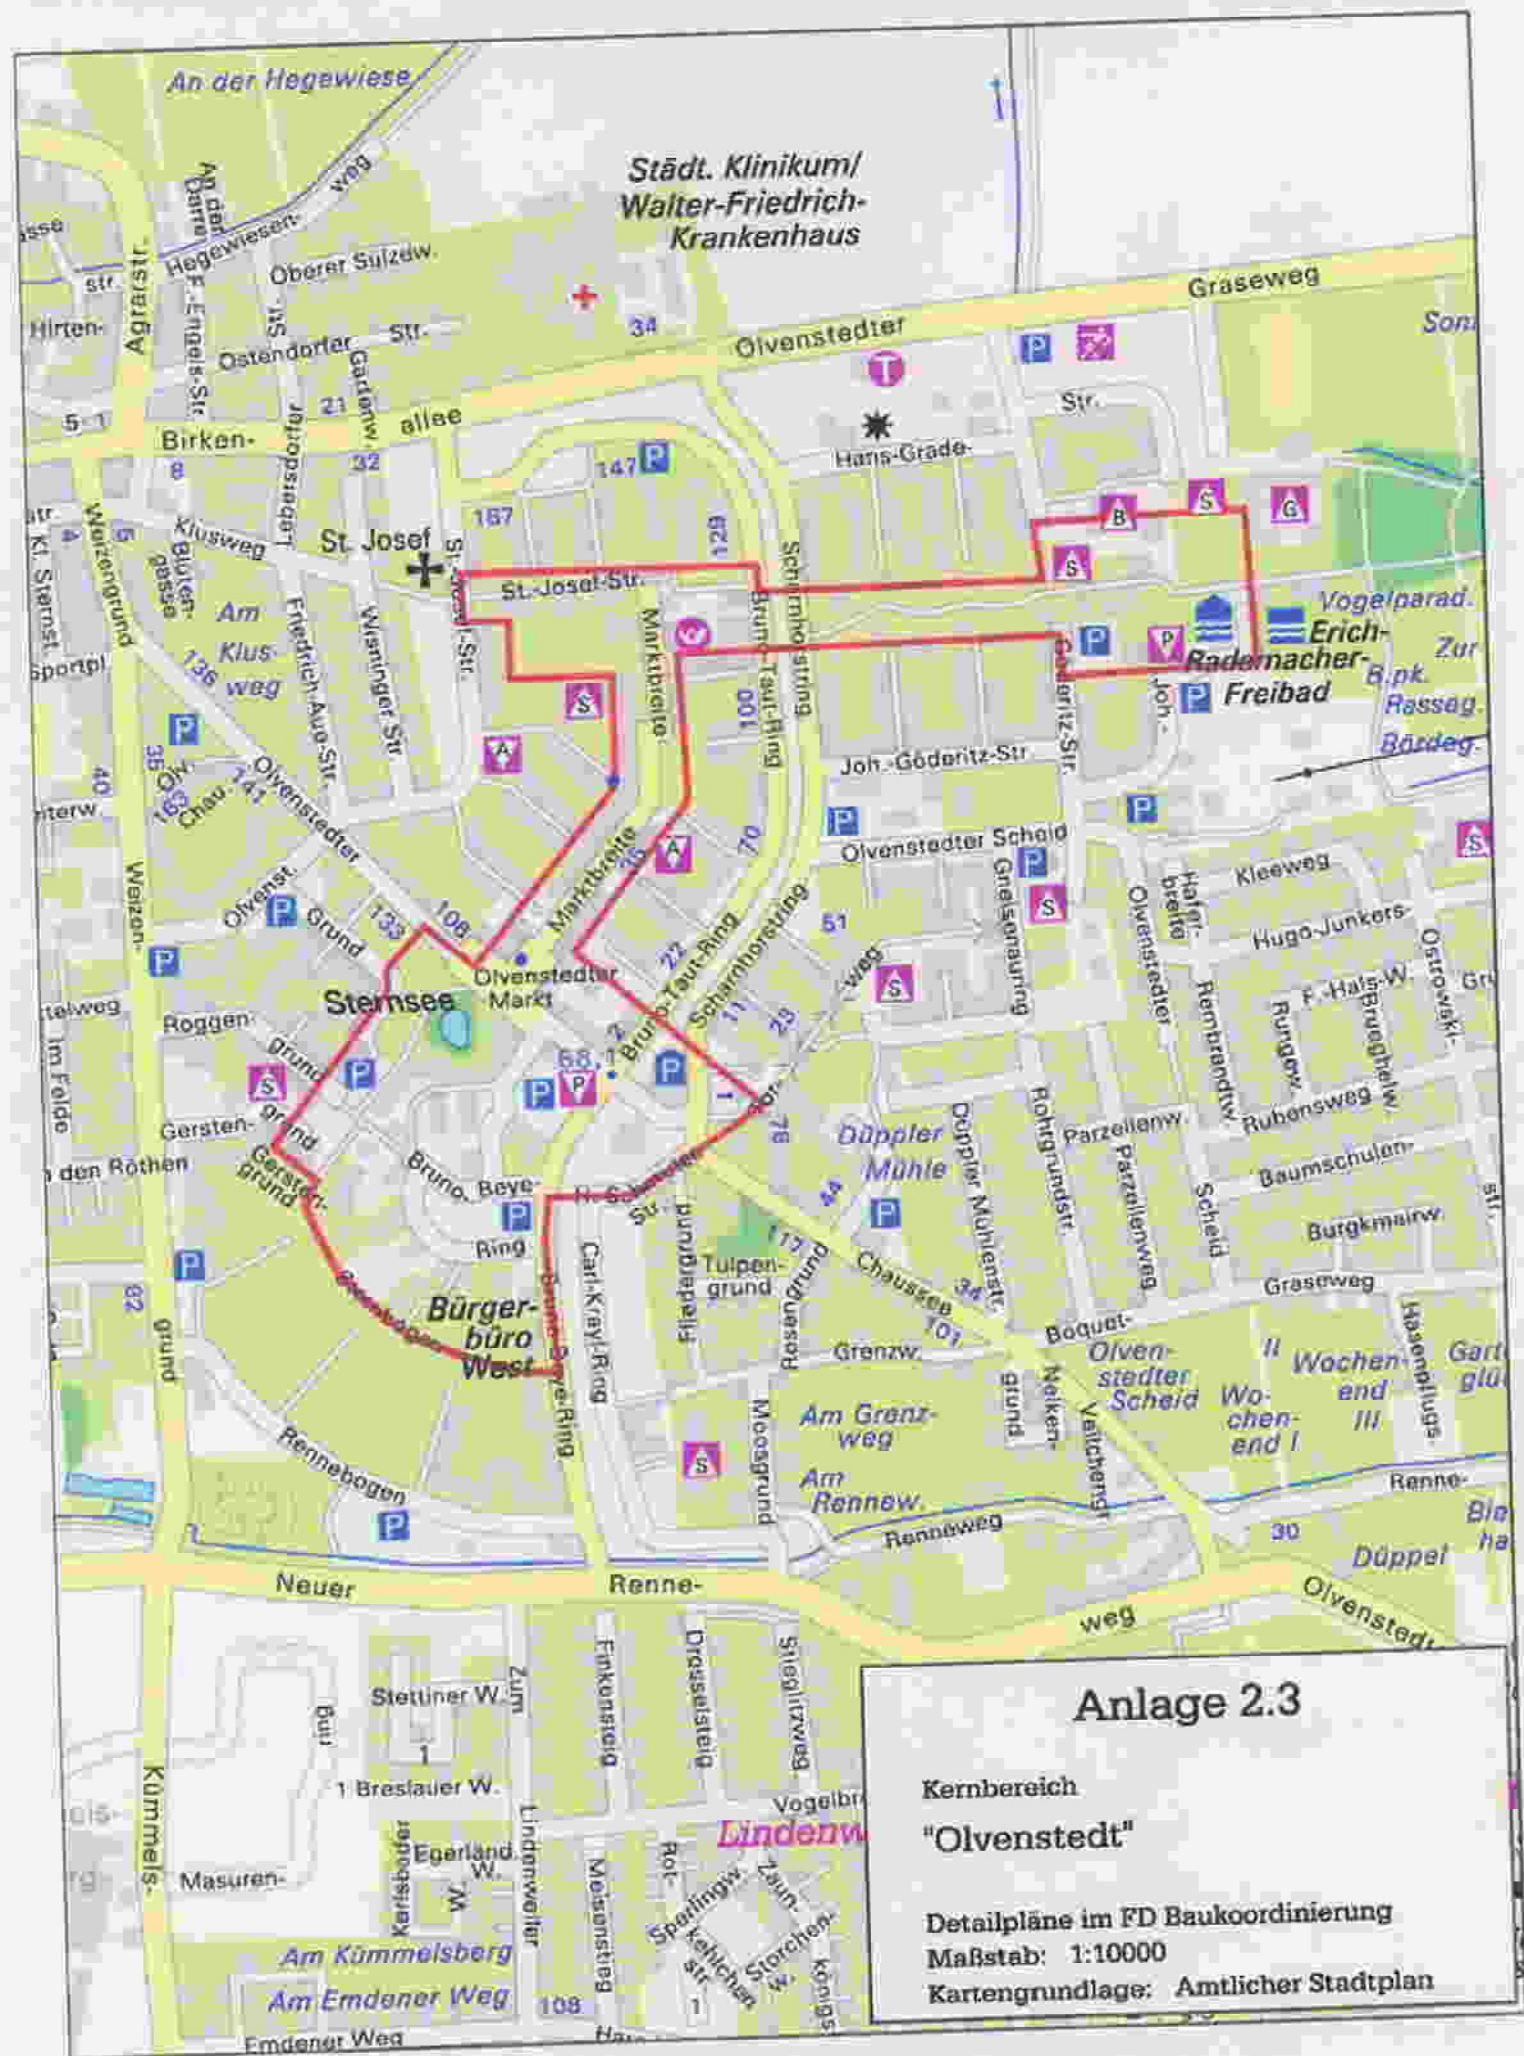

Anlage 2.3

Kernbereich
"Olvenstedt"

Detailpläne im FD Baukoordination
Maßstab: 1:10000
Kartengrundlage: Amtlicher Stadtplan

