
MIBEG INVESTMENT
INTERNATIONAL GMBH
Hegelstraße 8
63628 Bad Soden-Salmünster
Tel. 0 60 56 / 91 50-0, Fax 20 04

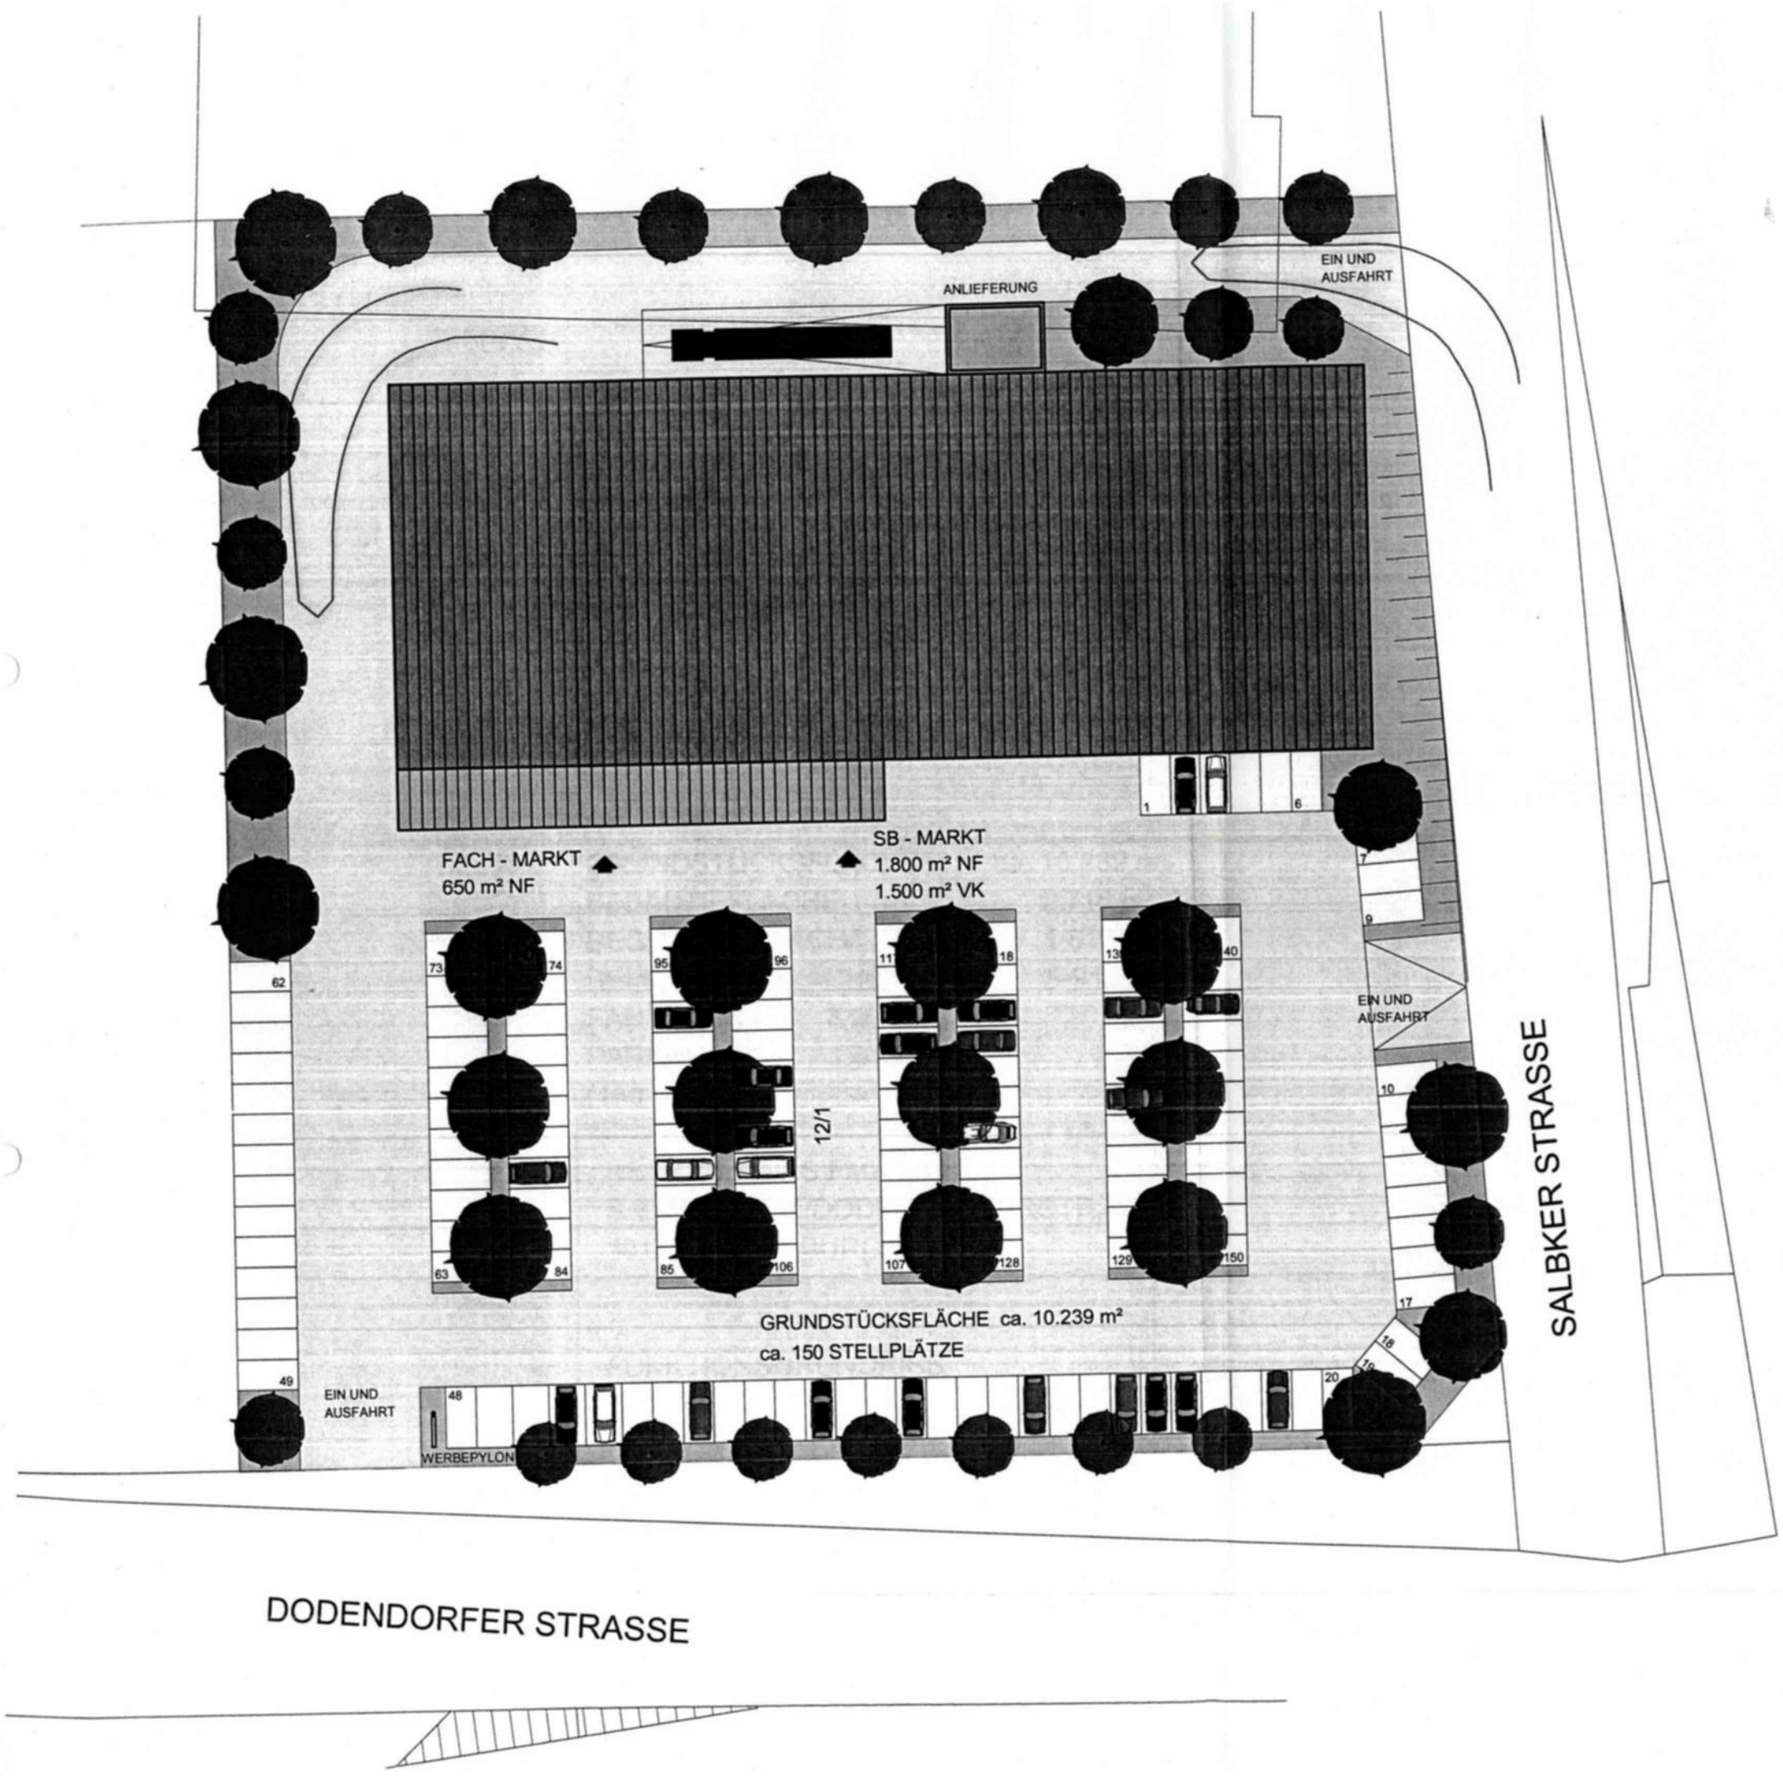


| | |
|---|---|
| GRUNDSTÜCKSFLÄCHE | ca. 10.239 m |
| BEBAUTE FLÄCHE | 2.715 m² |
| BEGRÜNTE FLÄCHE | 1.611 m² |
| BEFESTIGTE FLÄCHE | 5-913 m² |
| FAHRBAHN - | 3.998 m² |
| PARKPLATZ - | 1.915 m² |
| (150 STCK.) | |

NEUBAU EINES FMZ
SALBKERSTR./DODENDORFERSTR.
39120 MAGDEBURG

ÜBERSICHTSPLAN 6

PROJEKT NR. 13677
M 1 : 500
07.07.2008

Planungsgruppe
BENSING & PARTNER GmbH
Hegelstraße 8
63628 Bad Soden-Salm
Tel. 0 60 56 / 20 01 Fax 20 04

PLANUNGSGRUPPE
**BENSING & PARTNER GMBH**
Architektur und Baumanagement
Stadtentwicklung
Konzeption und Design
Hegelstrasse 8
63628 Bad Soden - Salmünster

ARCH. GÜNTHER
GEZ. ENGEL