NEUBAU SPORTHALLE BUCKAU

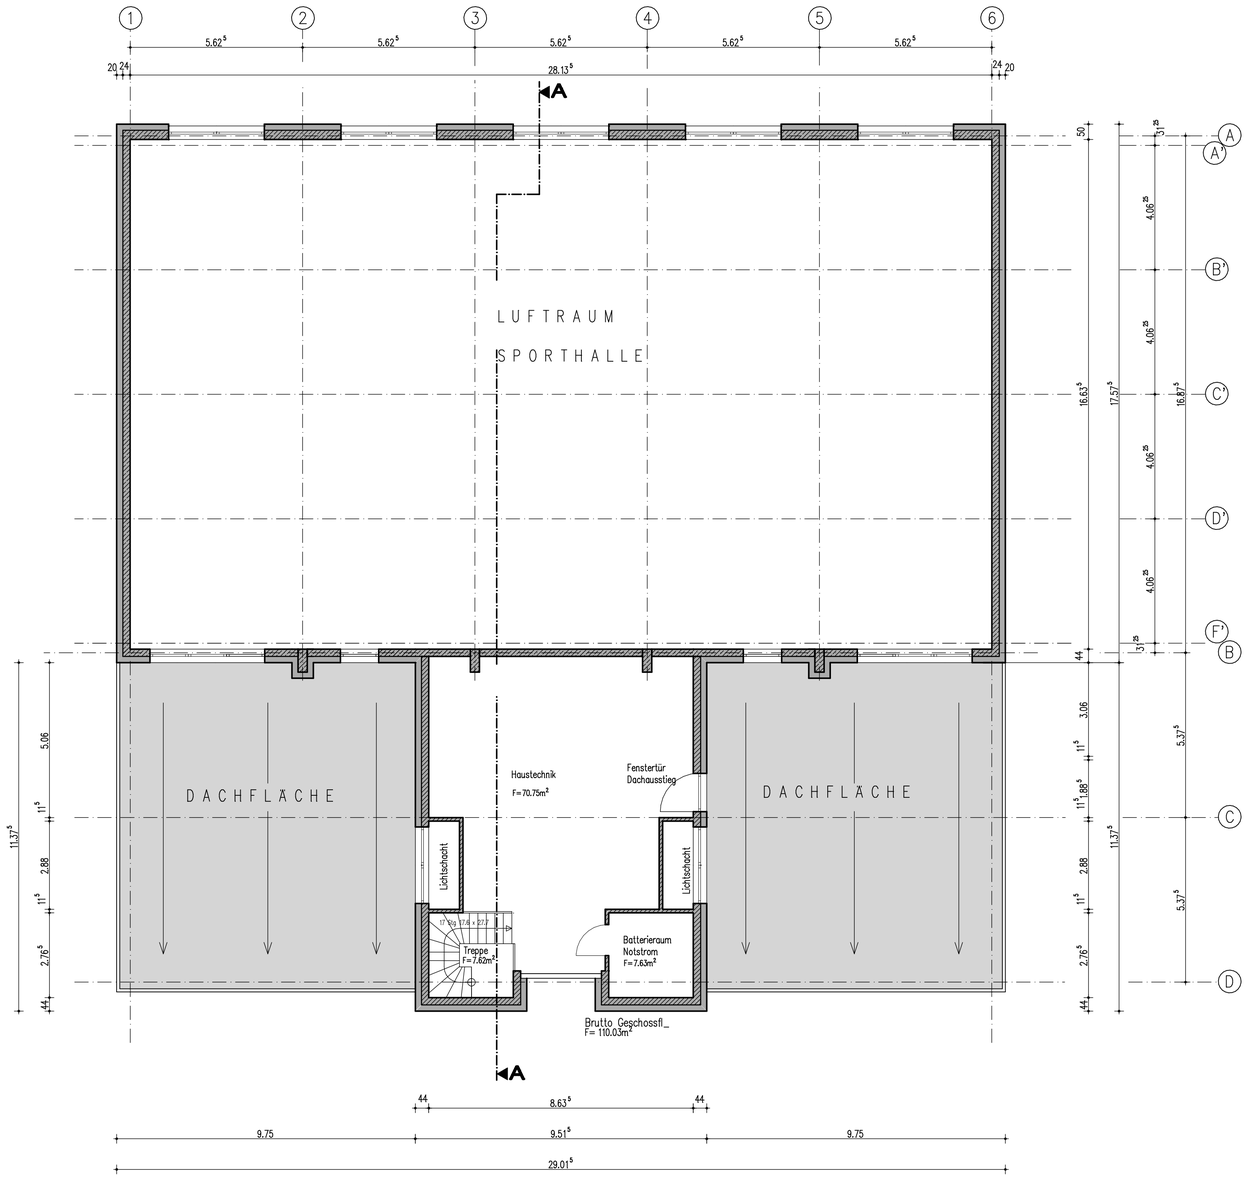

Legende:

- AUßENWAND KALKSANDSTEINMAUERWERK GEMASS STATISCHER BERECHNUNGEN MIT WARMEDAMMVERBUNDSYSTEM 20 cm POLYSTYROL – FASSADENDAMMPLATTEN WLG
- AUßENWAND STAHLBETON GEMASS STATISCHER BERECHNUNGEN MIT WARMEDAMMVERBUNDSYSTEM 20 cm POLYSTYROL – FASSADENDAMMPLATTEN WLG
- INNENWANDE MAUERWERK GEMASS STATISCHER BERECHNUNGEN
- STANDERWANDE AUSGEMAUERT

DS0053/09_ANLAGE 9_GRUNDRISS OBERGESCHOSS
BEARBEITUNGSSTAND 2.2.2009

Index	Änderung	Name	Datum

HBP
HLS
EL
ST
Proj.V
SB Hochbauamt | Datum

Landeshauptstadt Magdeburg
Hochbauamt

Objekt: **NEUBAU SPORTHALLE BUCKAU**
Projekt-Id.-Nr.: **0881-65.1**

erstellt von:

ARCHITEKTURBÜRO BERGER UND PARTNER
LORENZWEG 48 D - 39124 MAGDEBURG
TEL:0391/5921-6 * FAX:0391/5921-700
E-MAIL: INFO @ BERGERPARTNER.DE

Darstellung: **GRUNDRISS OBERGESCHOSS**
Maßstab: **1:100**
Bl.-Nr.: **2-002/09**

Planer/Datum: Dipl.-Ing.(FH) C. Theuerkauf 2.2.2009
Zeichnungs-Nr.: **982.00-01-V-HB-2-001/09**
AL Hochbauamt65 /Datum:

Tragwerksplaner/Datum:
Nutzer/Datum:
Team Ltr.HB/Datum:
Team Ltr.HAT/Datum:

GRUNDRISS OBERGESCHOSS