NEUBAU SPORTHALLE BUCKAU

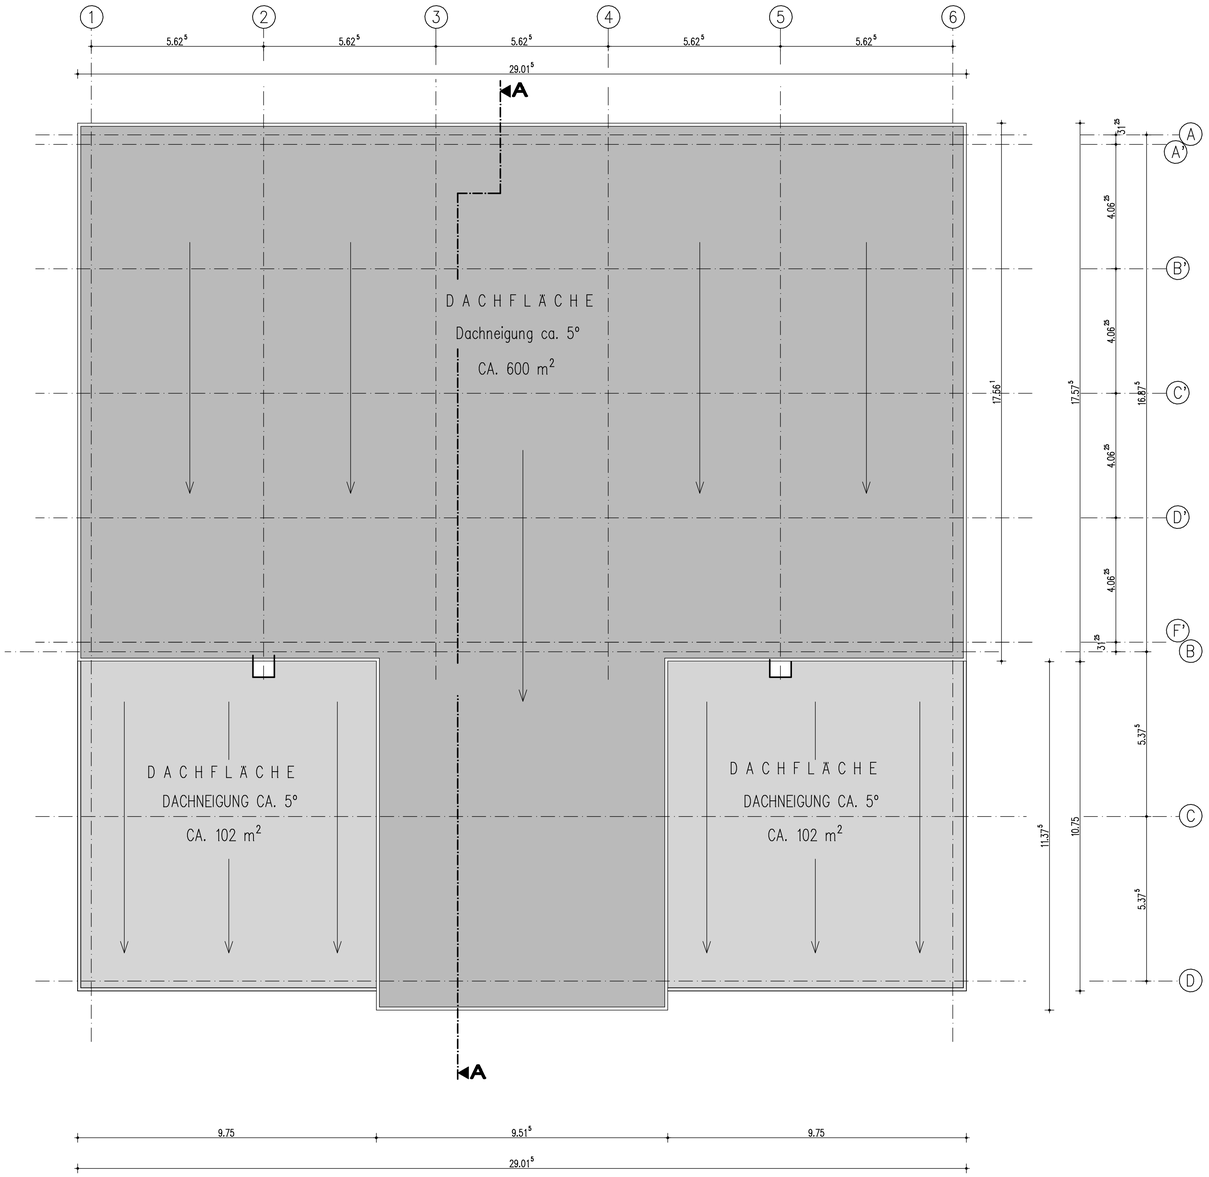

Legende:

- AUßENWAND KALKSANDSTEINMAUERWERK GEMÄSS STATISCHER BERECHNUNGEN MIT WÄRMEDÄMMVERBUNDSYSTEM 20 cm POLYSTYROL – FASSADENDÄMMPLATTEN WLG
- AUßENWAND STAHLBETON GEMÄSS STATISCHER BERECHNUNGEN MIT WÄRMEDÄMMVERBUNDSYSTEM 20 cm POLYSTYROL – FASSADENDÄMMPLATTEN WLG
- INNENWÄNDE MAUERWERK GEMÄSS STATISCHER BERECHNUNGEN
- STÄNDERWÄNDE AUSGEMAUERT

DS0053/09_ANLAGE 10_DACHDRAUFSICHT
BEARBEITUNGSSTAND 2.2.2009

Index	Änderung	Name	Datum

Landeshauptstadt Magdeburg
Hochbauamt

	SB Hochbauamt	Datum
HBP		
HLS		
EL		
ST		
Proj.V		

Objekt: NEUBAU SPORTHALLE BUCKAU

Projekt-Id.-Nr.: 0881-65.1

erstellt von:

ARCHITEKTURBÜRO BERGER UND PARTNER
LORENZWEG 48 D – 39124 MAGDEBURG
TEL:0391/5921-6 * FAX:0391/5921-700
E-MAIL: INFO @ BERGERPARTNER.DE

Darstellung: DACHDRAUFSICHT

Maßstab: 1:100

Bl.-Nr.: 2-003/09

Planer/Datum: Dipl.-Ing.(FH) C. Theuerkauf 2.2.2009

Zeichnungs-Nr.: 982.00-01-V-HB-2-001/09

AL Hochbauamt65 /Datum:

Tragwerksplaner/Datum:

Nutzer/Datum: | Team Ltr.HB/Datum: | Team Ltr.HAT/Datum:

DACHDRAUFSICHT