


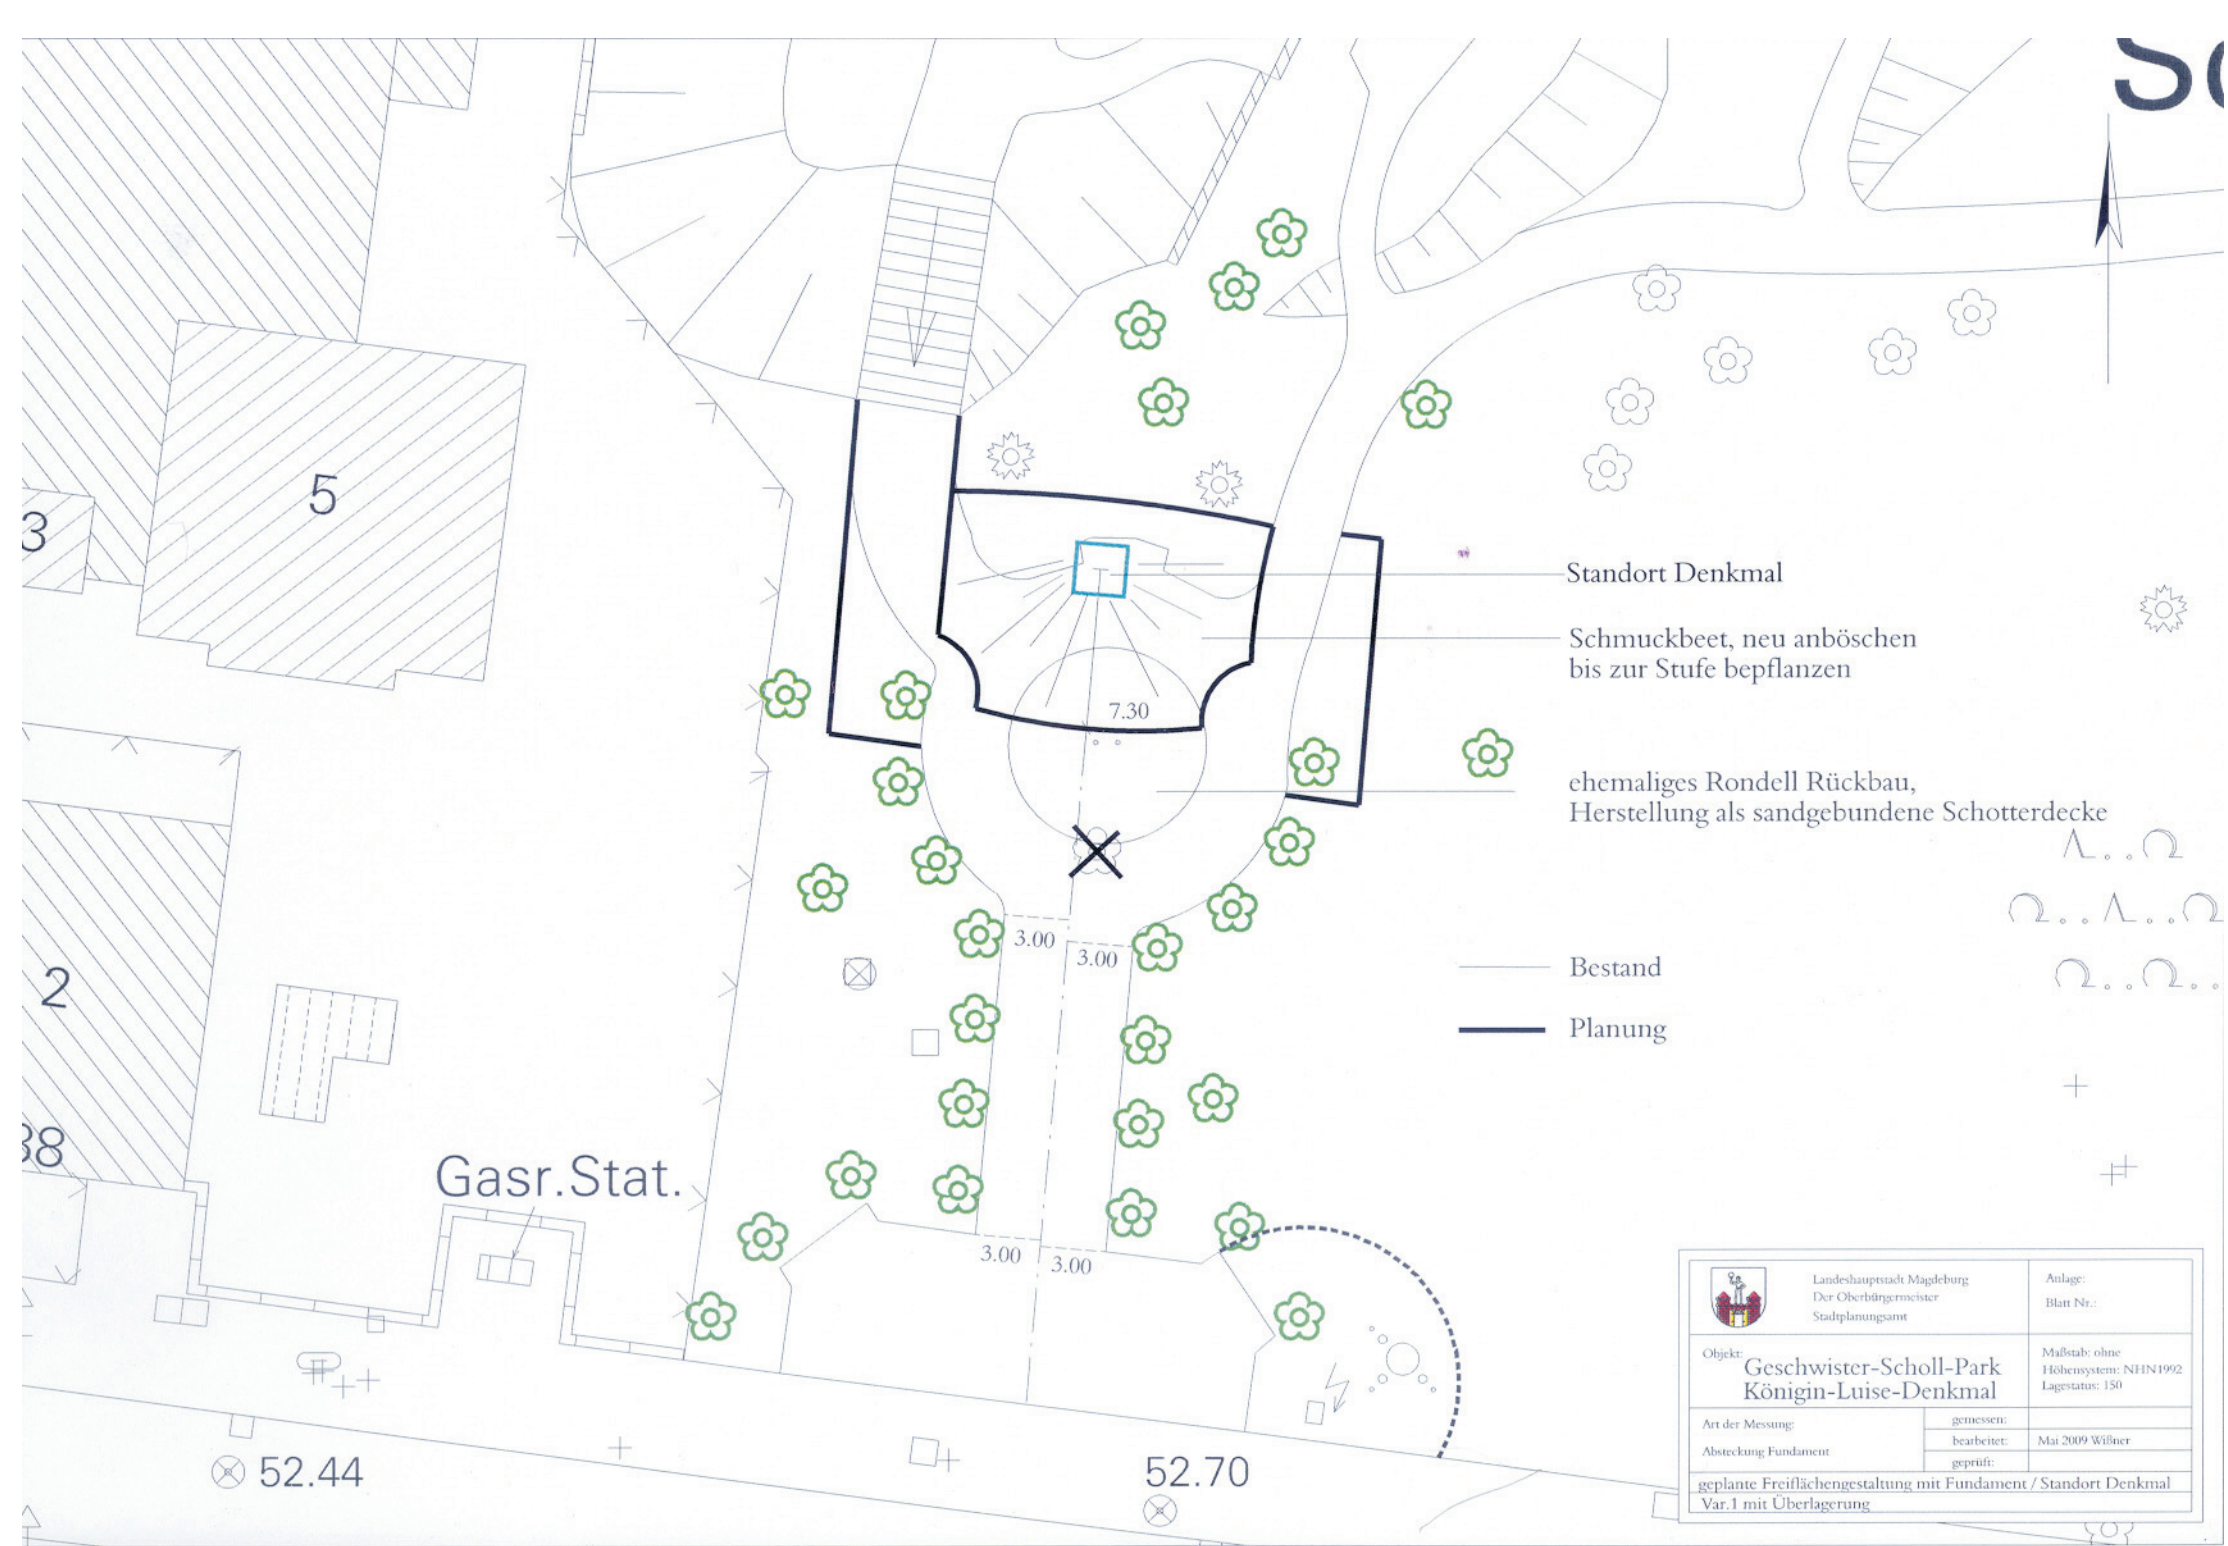

 Landeshauptstadt Magdeburg Der Oberbürgermeister Stadtplanungsamt		Anlage: Blatt Nr.:
Objekt: Geschwister-Scholl-Park Königin-Luise-Denkmal		Maßstab: ohne Höhensystem: NHN1992 Lagestatus: 150
Art der Messung:	gemessen:	
Absteckung Fundament	bearbeitet:	Mai 2009 Wilner
	geprüft:	
geplante Freiflächengestaltung mit Fundament / Standort Denkmal Var.1 mit Überlagerung		