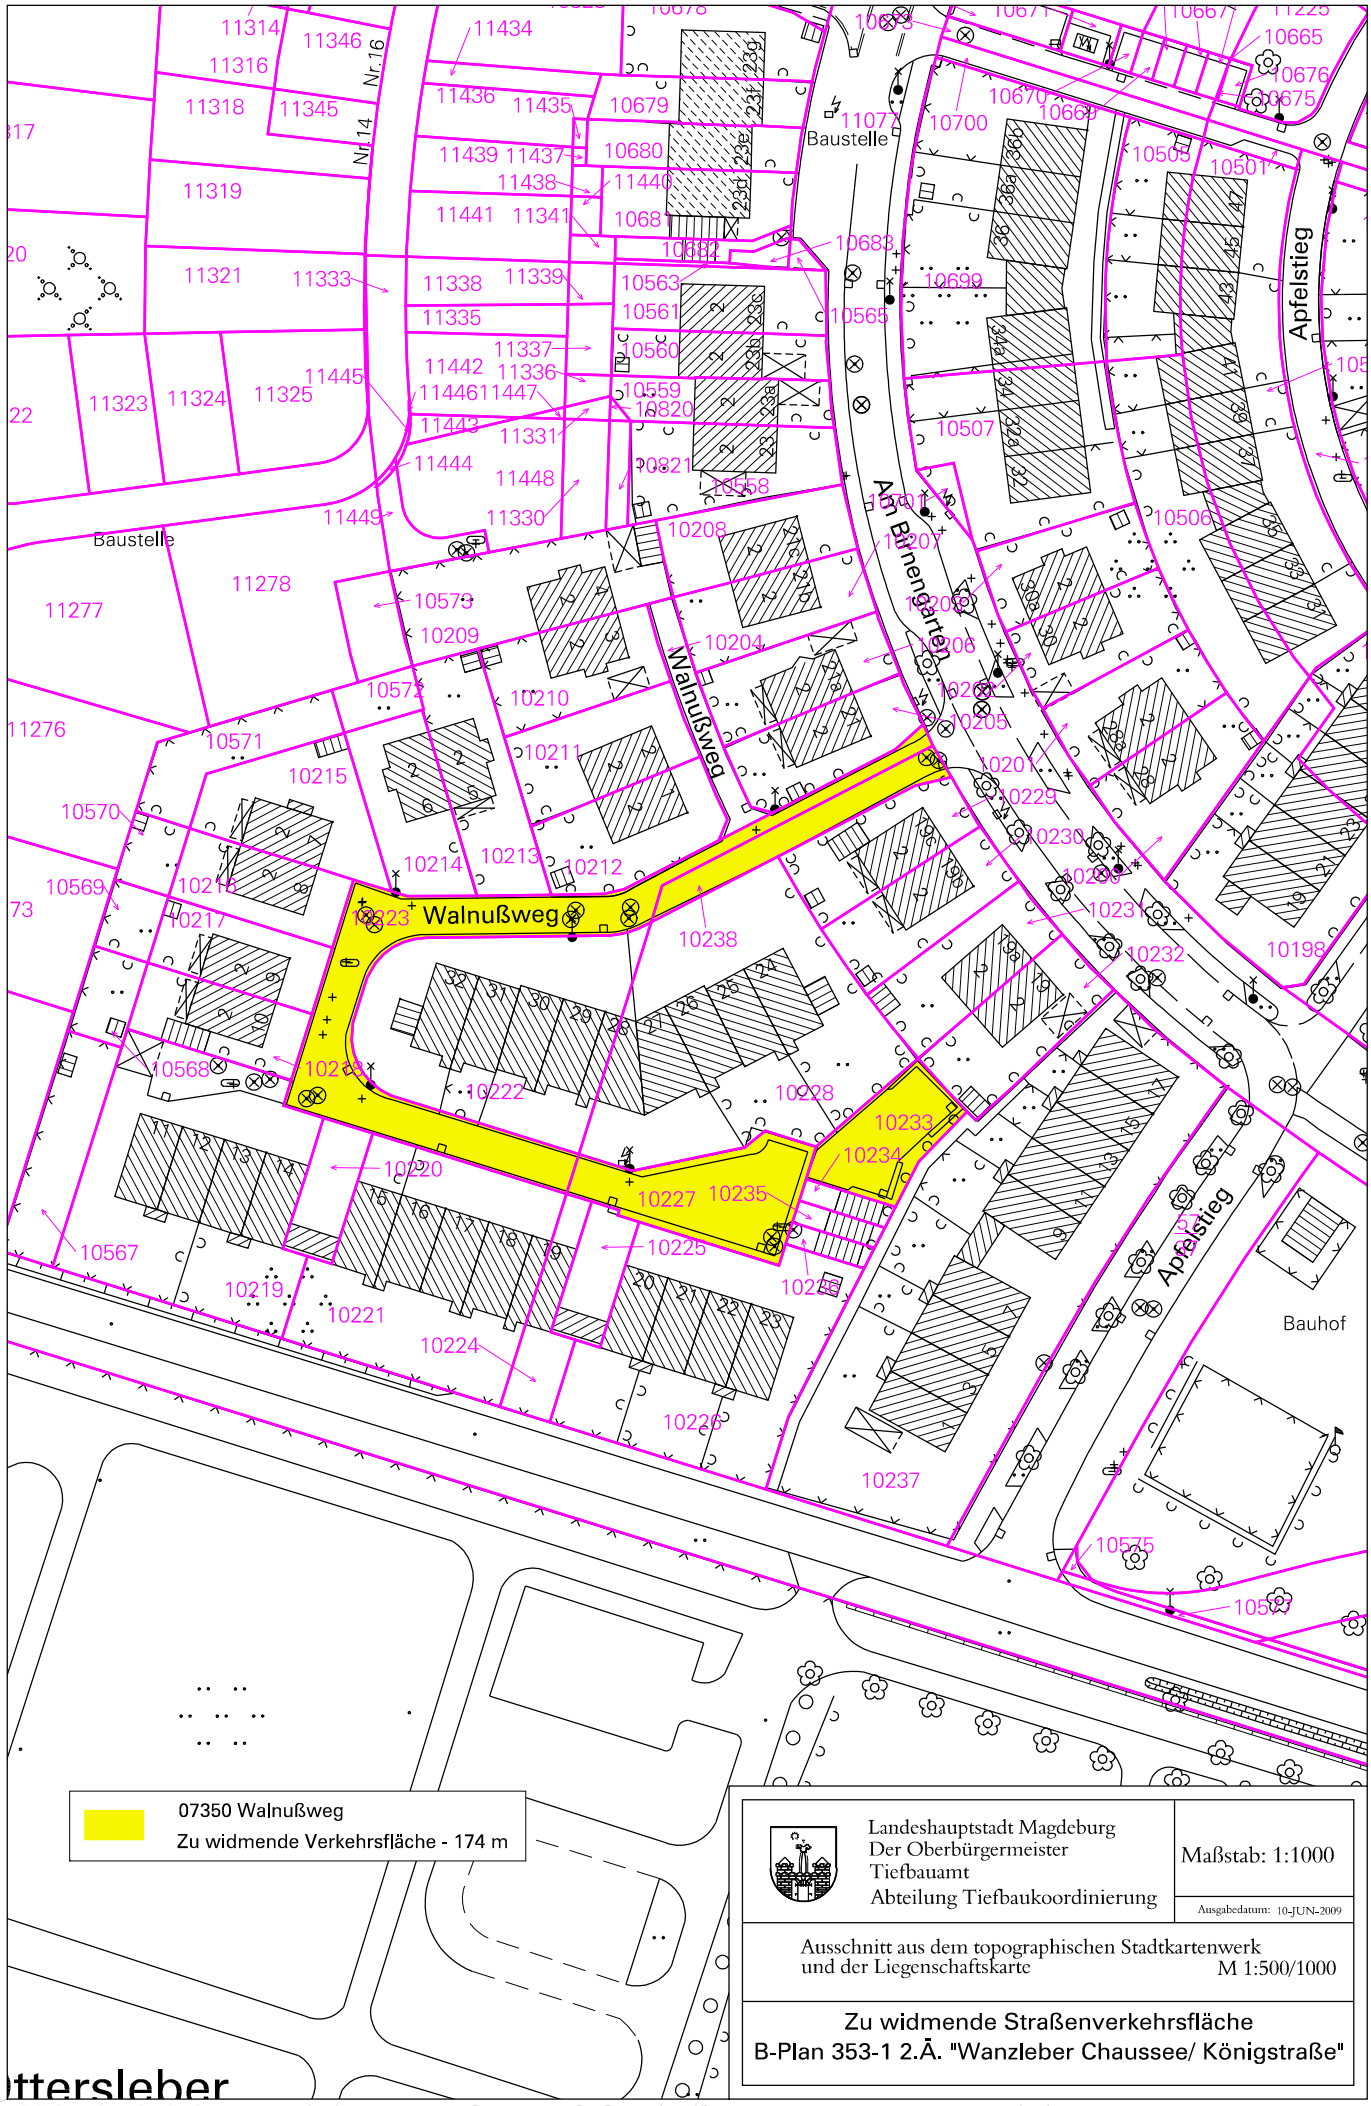

Walnußweg
Walnußweg
Am Birnengarten
Apfelstieg
Apfelstieg
Baustelle
Baustelle
Bauhof
Nr.14
Nr.16
07350 Walnußweg
Zu widmende Verkehrsfläche - 174 m
Landeshauptstadt Magdeburg
Der Oberbürgermeister
Tiefbauamt
Abteilung Tiefbaukoordinierung
Maßstab: 1:1000
Ausgabedatum: 10-JUN-2009
Ausschnitt aus dem topographischen Stadtkartenwerk
und der Liegenschaftskarte
M 1:500/1000
Zu widmende Straßenverkehrsfläche
B-Plan 353-1 2.Ä. "Wanzleber Chaussee/ Königstraße"