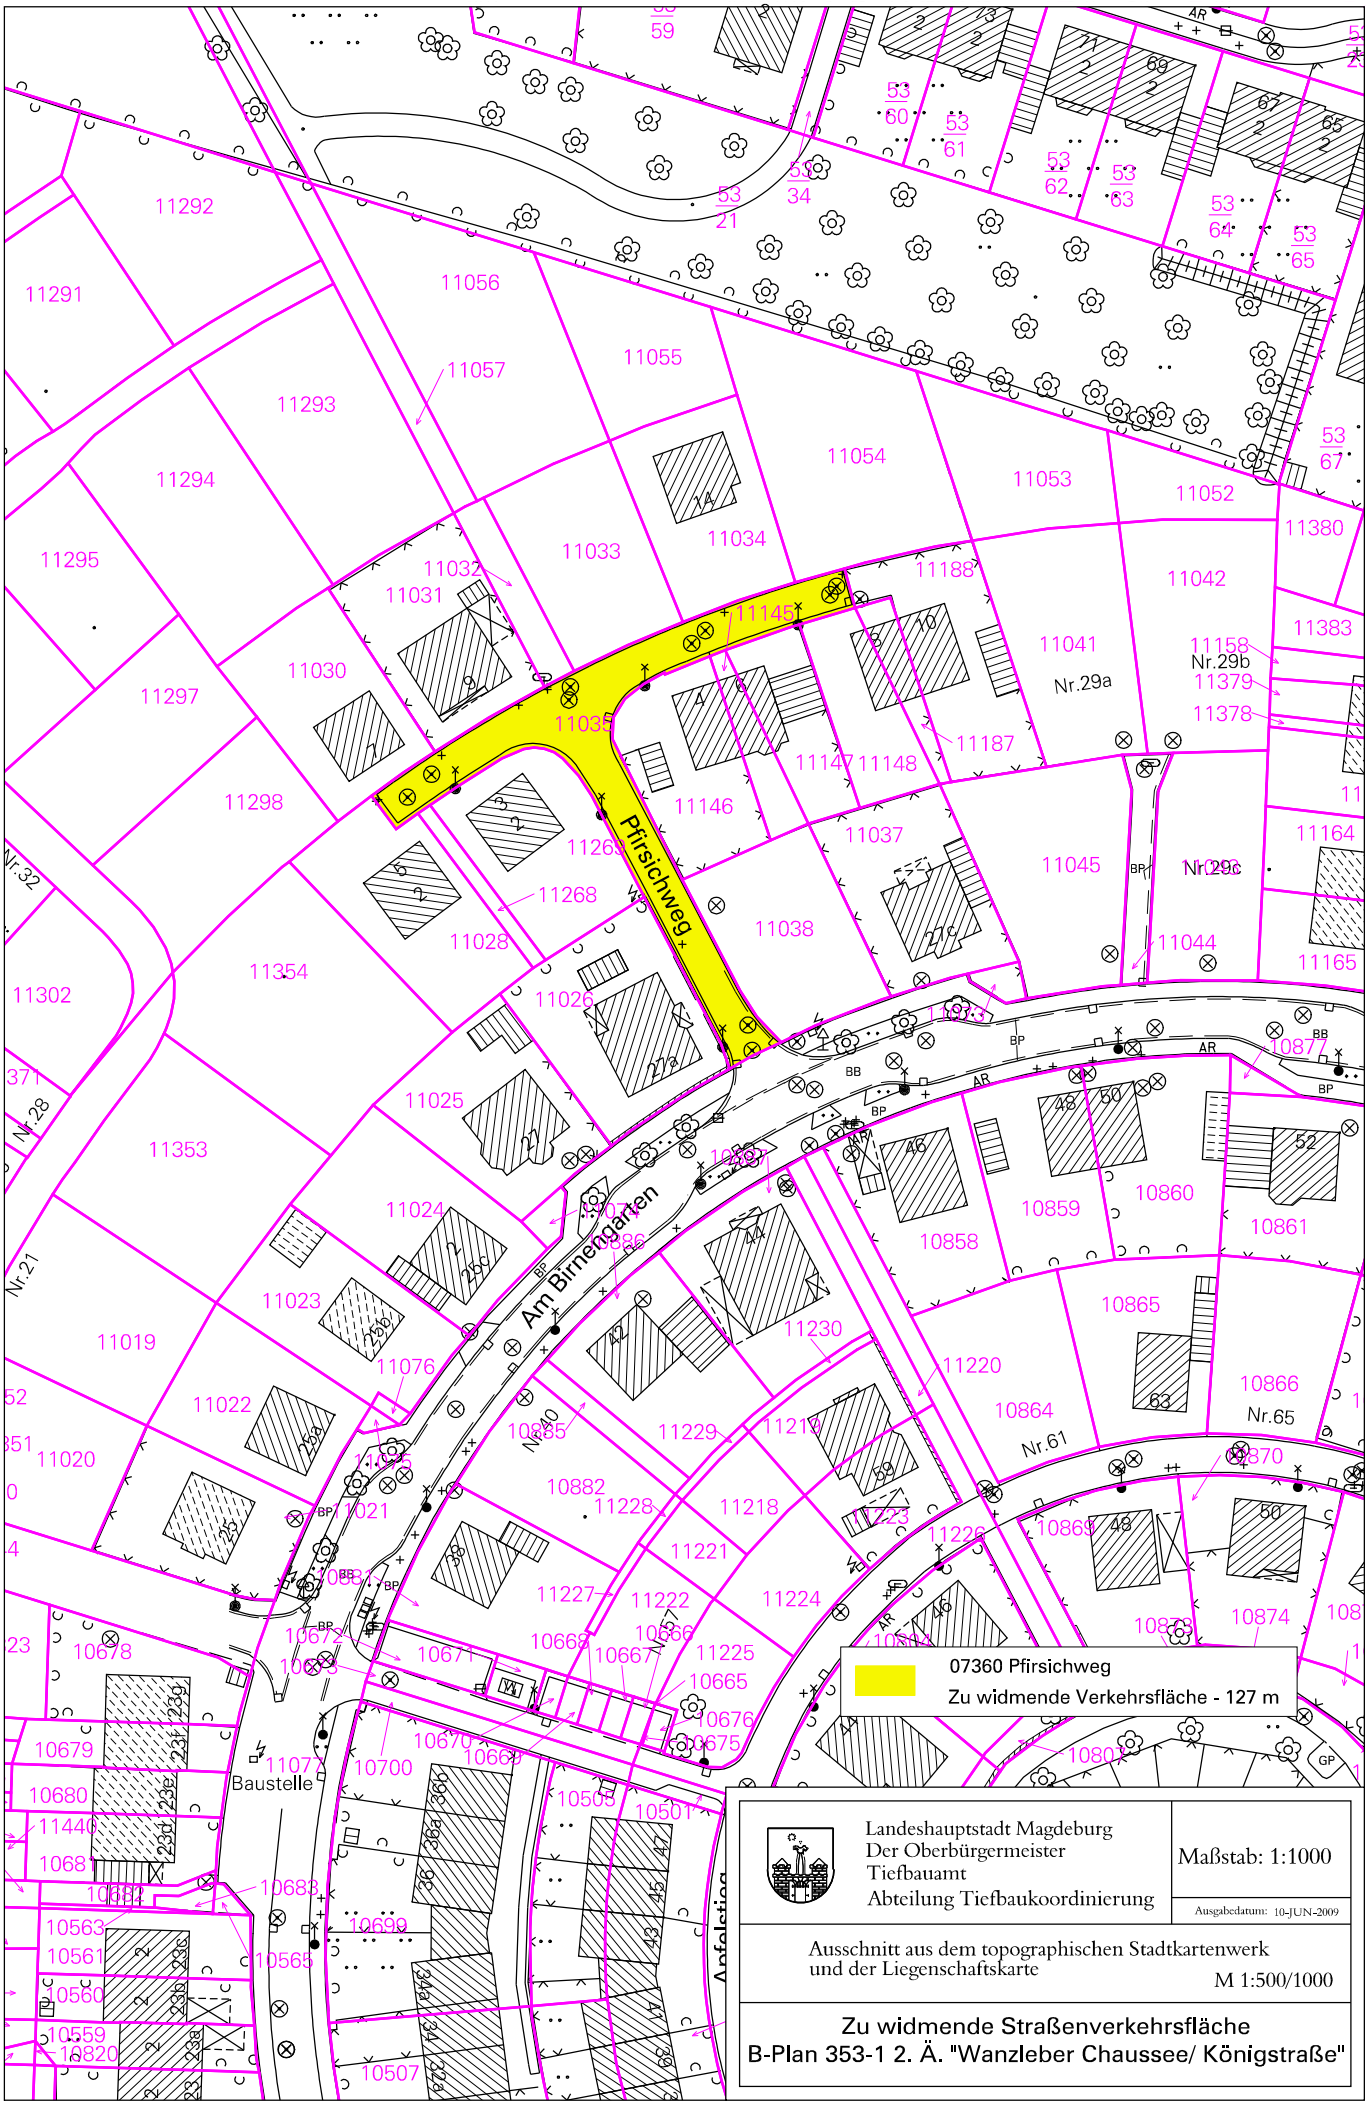
Pfirsichweg
Am Birnengarten
Nr.29a
Nr.29b
Nr.29c
Nr.61
Nr.65
Baustelle
07360 Pfirsichweg
Zu widmende Verkehrsfläche - 127 m
Landeshauptstadt Magdeburg
Der Oberbürgermeister
Tiefbauamt
Abteilung Tiefbaukoordinierung
Maßstab: 1:1000
Ausgabedatum: 10-JUN-2009
Ausschnitt aus dem topographischen Stadtkartenwerk
und der Liegenschaftskarte
M 1:500/1000
Zu widmende Straßenverkehrsfläche
B-Plan 353-1 2. Ä. "Wanzleber Chaussee/ Königstraße"