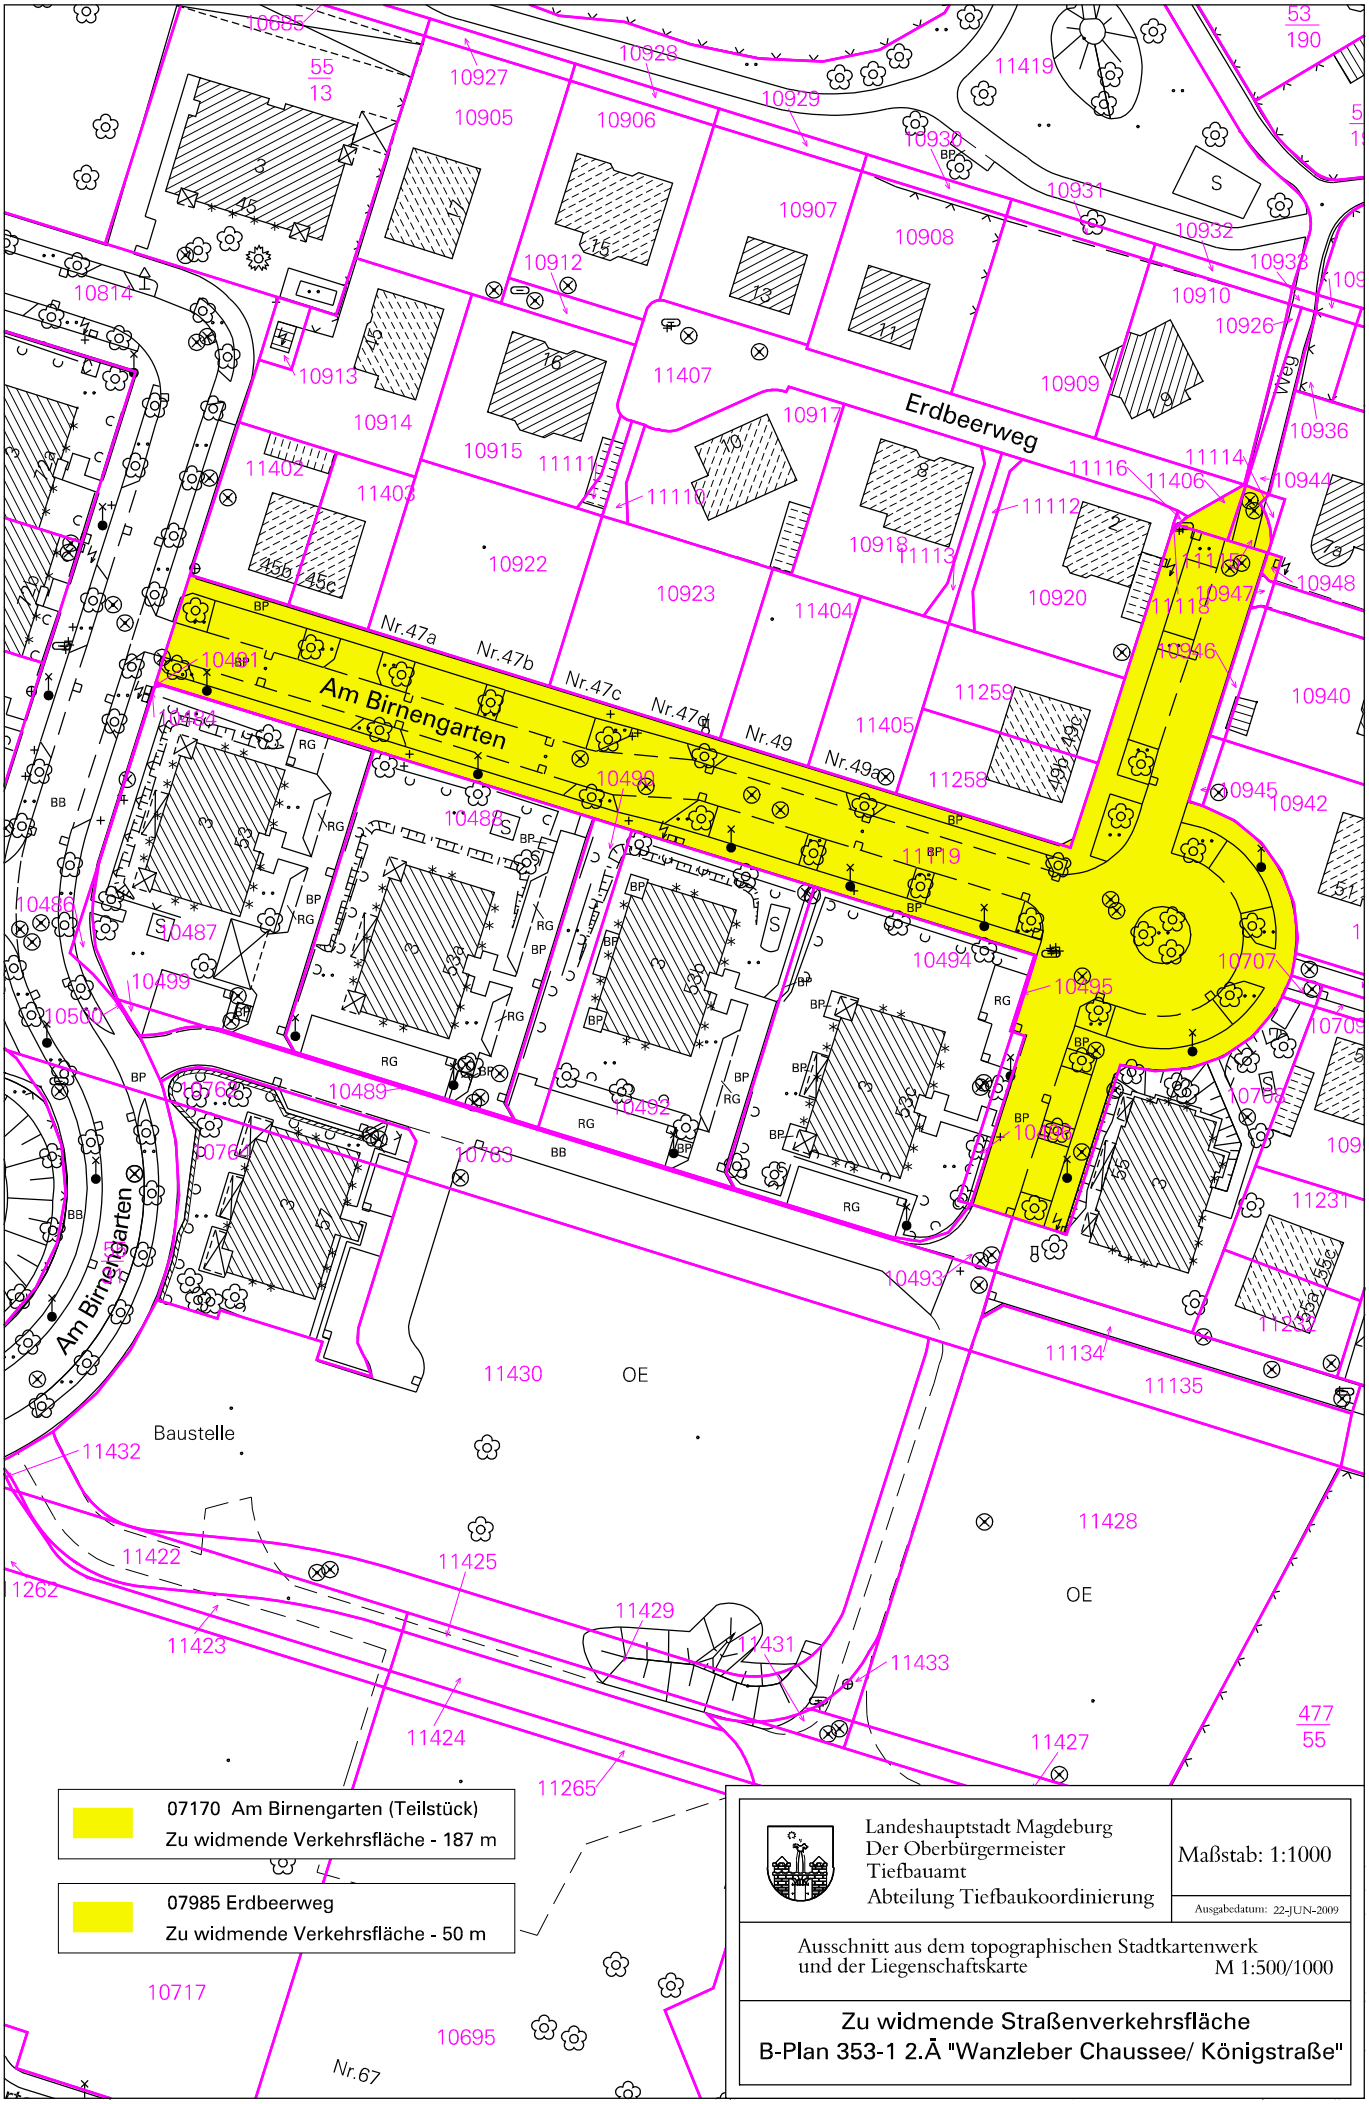
Erdbeerweg
Am Birnengarten
Am Birnengarten
Nr.47a
Nr.47b
Nr.47c
Nr.47d
Nr.49
Nr.49a
Baustelle
OE
OE
Nr.67
07170 Am Birnengarten (Teilstück)
Zu widmende Verkehrsfläche - 187 m
07985 Erdbeerweg
Zu widmende Verkehrsfläche - 50 m
Landeshauptstadt Magdeburg
Der Oberbürgermeister
Tiefbauamt
Abteilung Tiefbaukoordinierung
Maßstab: 1:1000
Ausgabedatum: 22-JUN-2009
Ausschnitt aus dem topographischen Stadtkartenwerk
und der Liegenschaftskarte
M 1:500/1000
Zu widmende Straßenverkehrsfläche
B-Plan 353-1 2.Ä "Wanzleber Chaussee/ Königstraße"