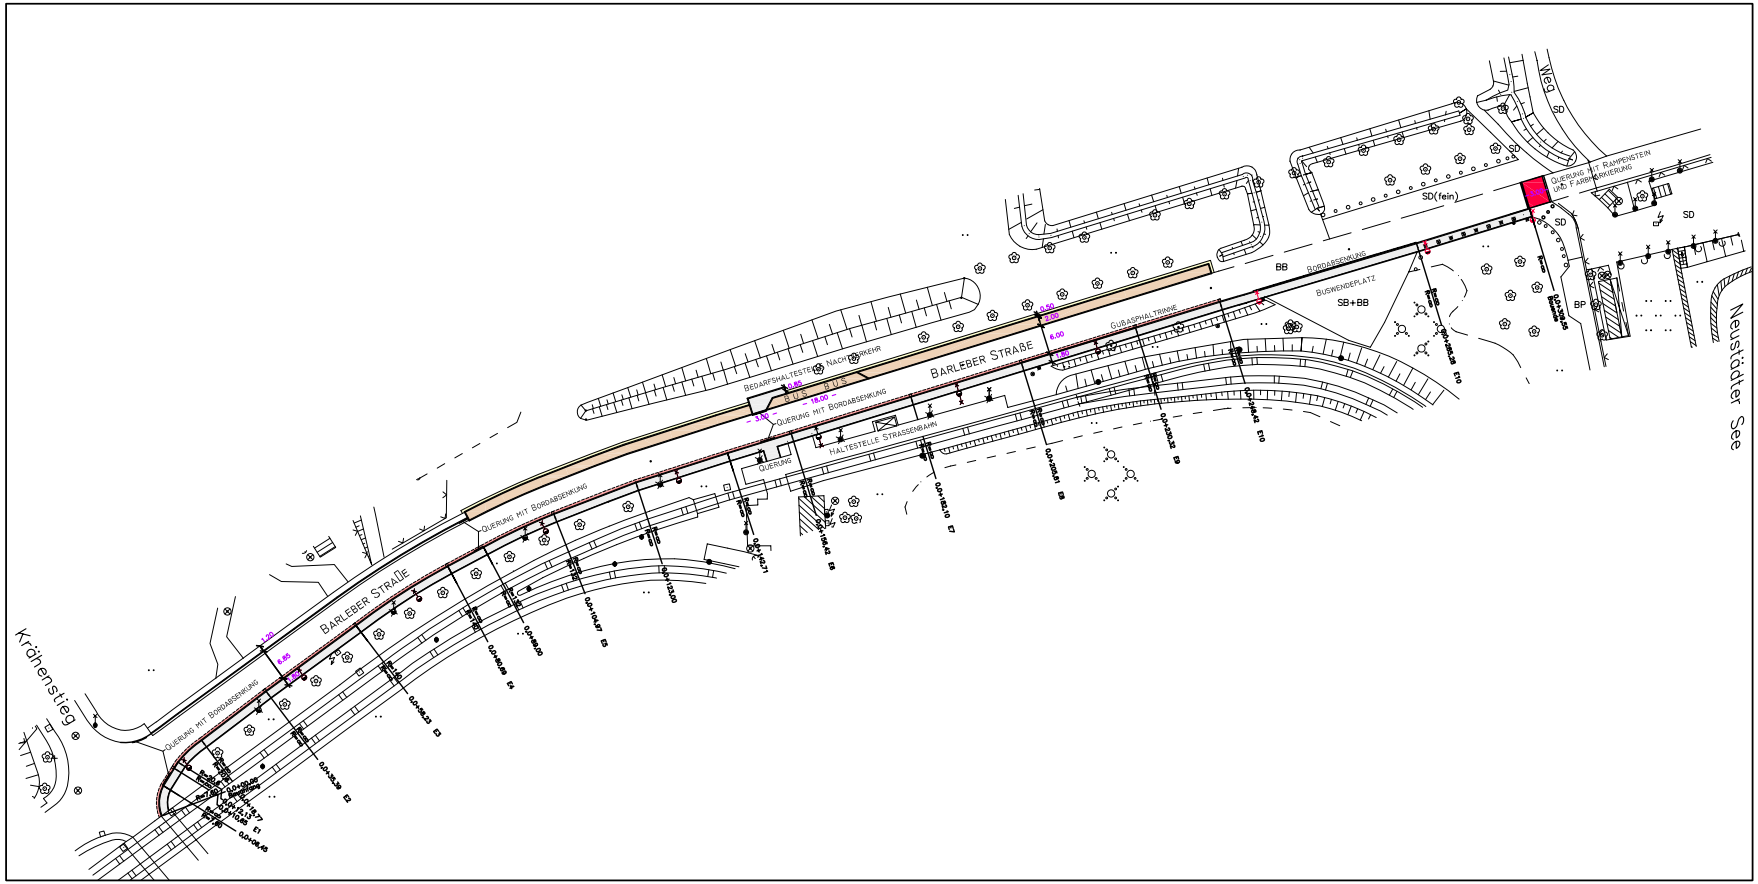


# 10167/09_Anlage_1_Lageplan

Legende

- Gehweg Bitumenbefestigung
- Markierung Querung
- Betonplatten 50/50/6
- Längsparkstreifen/Haltestelle Bitumen
- Gußasphaltrinne
- Baum Bestand
- Bordabsenkung
- vorhandene Leuchte
- Leuchte entfällt
- Lichtpunkt 1-flammig, Leuchte Koffer2, Lichtpunkthöhe 8m
- Lichtpunkt 2-flammig, Leuchte Koffer2, Lichtpunkthöhe 8m

Alle Höhenangaben in NHN !

| Index | Änderung | Tag | Name |
|---|---|---|---|
| | | | |
| | | | |
| | | | |
| 01 | | | Fr |

Auftraggeber

LANDESHAUPTSTADT MAGDEBURG

Auftragnehmer

pbf – Planungsbüro Franke
30112 Magdeburg, Klausenerstraße 47
Telefon: 0391 7329664 Telefax: 0391 7329683

Projekt:

Förderprogramm Soziale Stadt,
Gehwege Barleber Straße in Magdeburg
Entwurfsplanung

Lageplan

| | |
|---|---|
| Maßstab: | 1:500 |
| Bearbeiter: | HF |
| Zeichner: | HF |
| Datum: | 09.06.2009 |
| Zeichnungsnr.: | 02 |

Alle Maße und Höhen sind vor Beginn der Arbeiten im Gelände zu prüfen.
Unklarheiten sind vor der Ausführung mit der Bauüberwachung zu klären.

Planverfasser :

Ort, Datum, Unterschrift

durch den Auftraggeber geprüft:

Ort, Datum, Unterschrift