


Straßenquerschnitt 1: Damaschkeplatz (Bereich Haltestellen) von Bau - km 0+184.000 (Achse 10)

Norden

Süden

Gleis 2
Richtung
Ebenendorfer Straße /
Gerhart-Hauptmann-Straße

Gleis 1
Richtung
City Carré
/ Hauptbahnhof

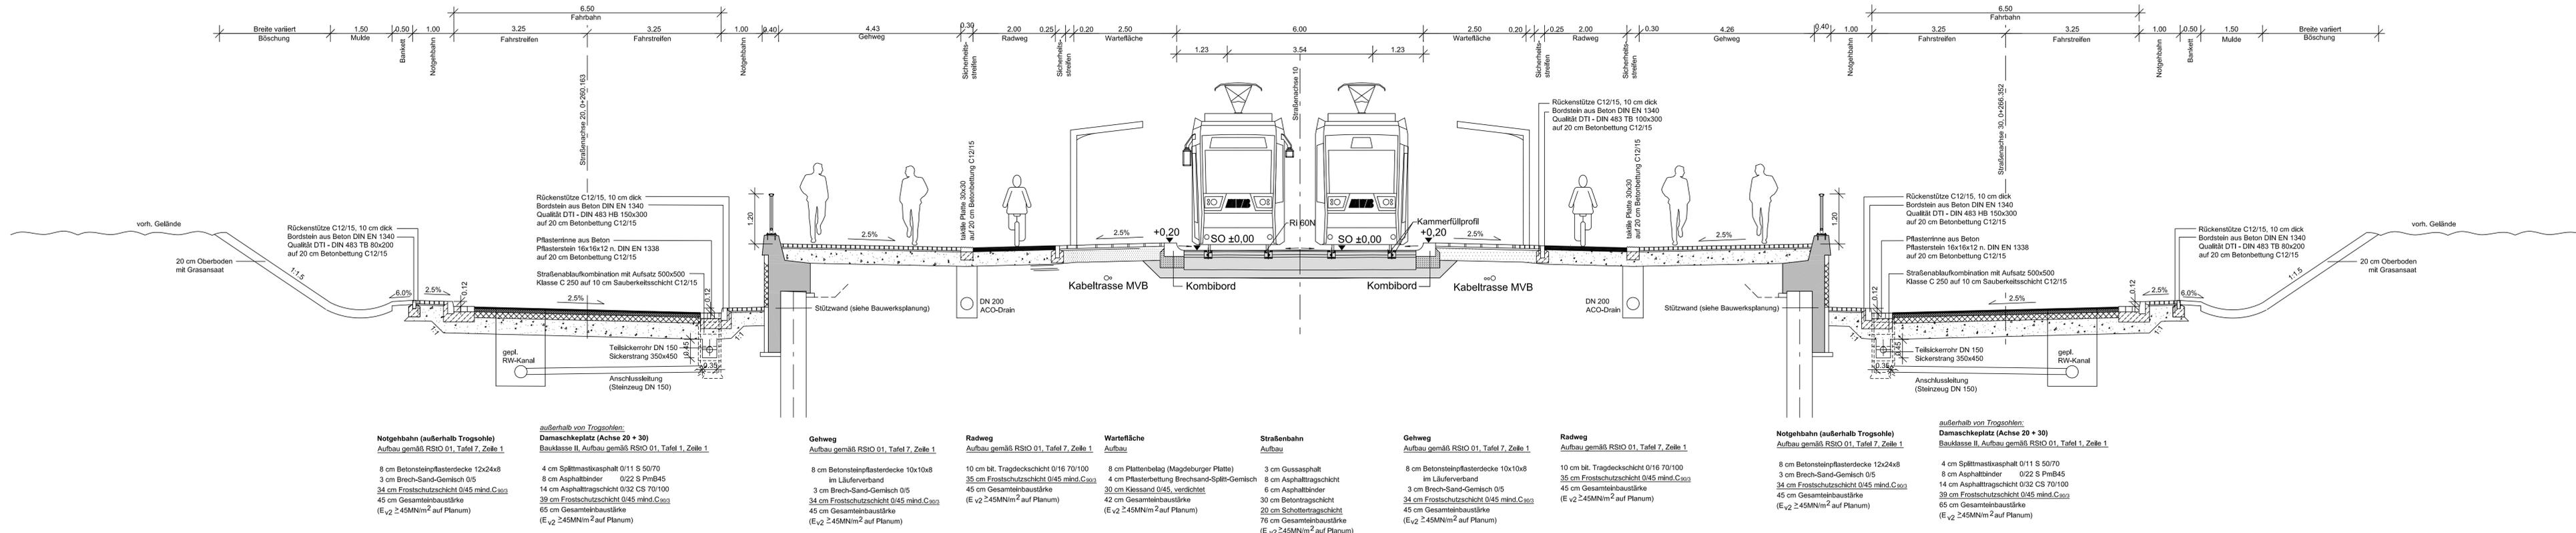

3						
2						
1						
Nr.	Änderung / Ergänzung	Name / Stelle	Datum			

Übersichtsskizze:

Blattnummer	Leistungsphase	Baugruppe	Inhalt	Planart	Bauschnitt	lfd. Nummer
	E	7	1	S	60.12	6.1

Straßenbauverwaltung: Landeshauptstadt Magdeburg
 Straße: Ernst-Reuter-Allee
 (nächster Ort): Magdeburg

Aufgestellt: Ort, Datum, Unterschrift
Geprüft: Ort, Datum, Unterschrift

Bauebene: Landesplanung Magdeburg
 An der Siepkate 6
 39126 Magdeburg

Planverfasser: W-1-SL
 WISSEN-INGENIEUR-UND-ARCHITECTUR
 SETZFUNDLINGSCHULE
 Magdeburg
 Hiltnerstraße 10
 39106 Magdeburg
 Tel: 0391/331-31
 Fax: 0391/331-32

Auftrags-Nr.: S-03-016

beur.	Datum	Name
gepr.	Nov. 2008	Erlrich
gepr.	Nov. 2008	Erlrich

Regelquerschnitt

Maßstab: Planinhalt: Neubau eines Tunnels im Zuge der Ernst-Reuter-Allee
 Planarstellung: Regelquerschnitt Damaschkeplatz 0+184,000

Einwirkung (Lastmodell): Lastmodell 71
DIN - Fb101

Höhen- und Koordinatensystem: DHHN92 LS150

Projekt: Ausbau Eisenbahnknoten Magdeburg
 2. Ausbaustufe, Eisenbahnüberführung Ernst-Reuter-Allee

Strecke	Bauwerksnummer	Brückennummer	Barcode
Kilometer	Kennzahl		