Anlage: 6

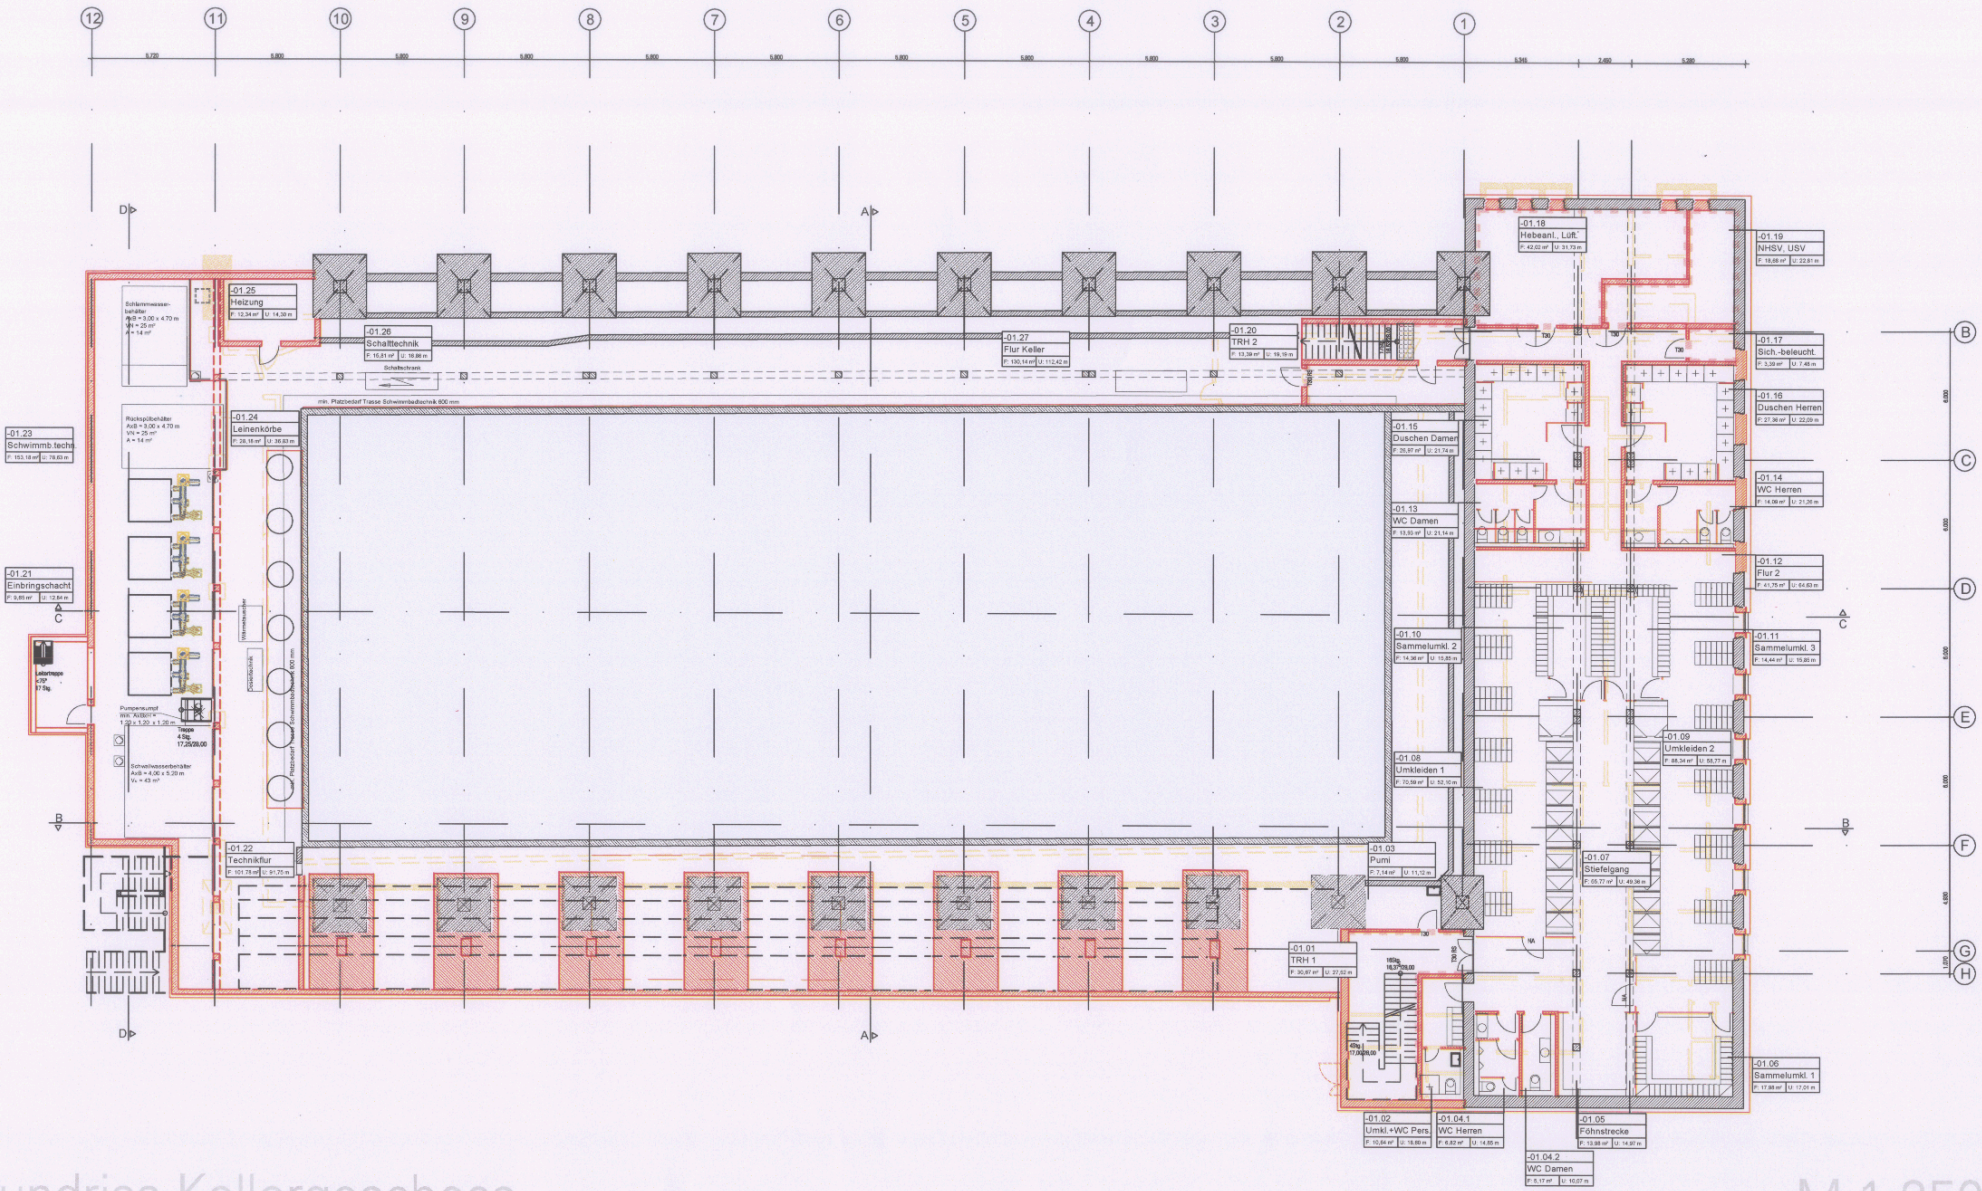

Grundriss Kellergeschoss

M 1:250

Umbau und Sanierung Schwimmhalle Diesdorf

13.08.2009

pbr Planungsbüro Rohling AG
Architekten und Ingenieure