Anlage: 13

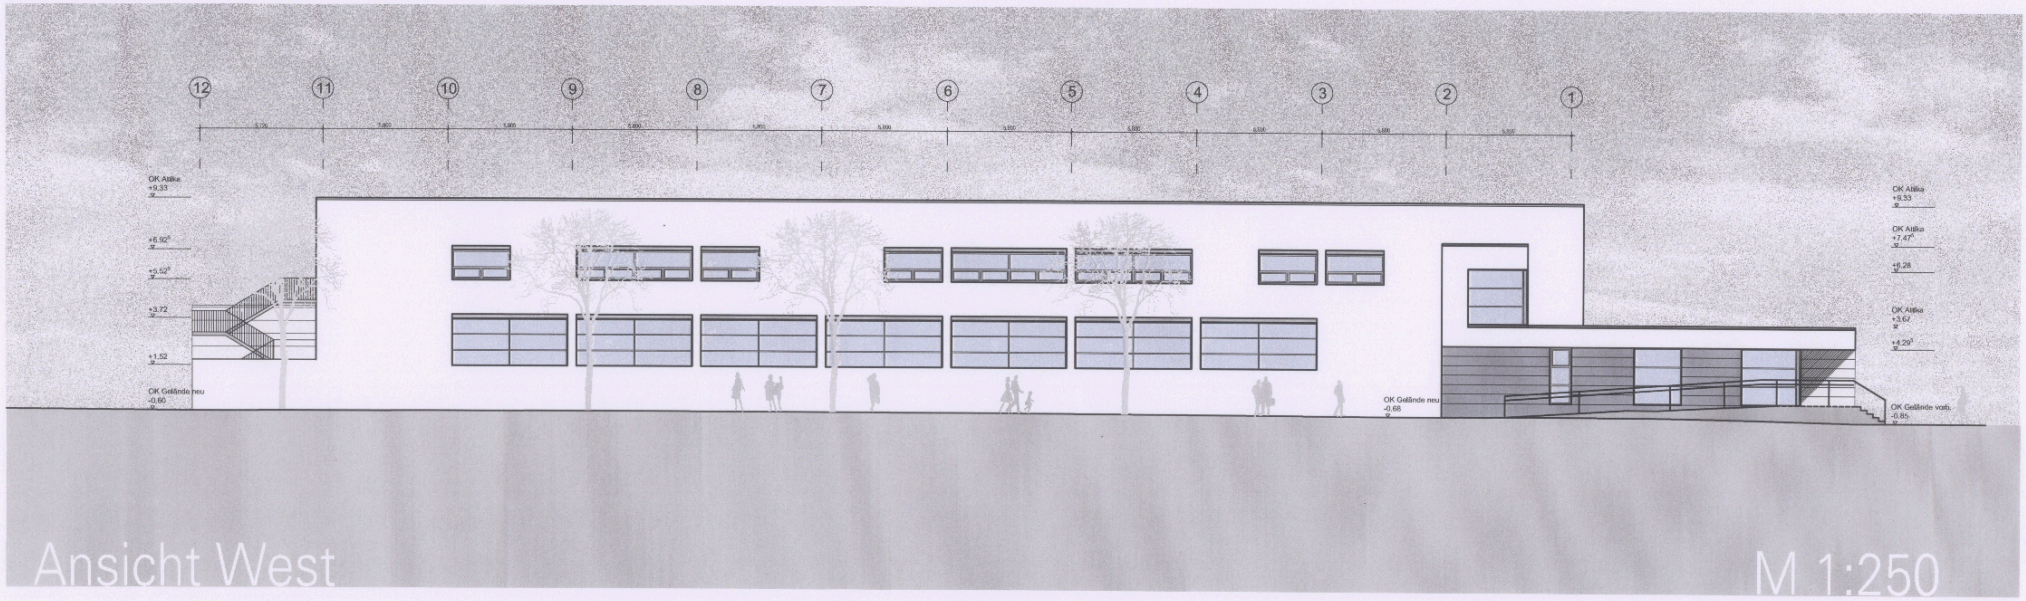

Umbau und Sanierung Schwimmhalle Diesdorf 13.08.2009

pbr Planungsbüro Rohling AG
Architekten und Ingenieure