




KID  
Magdeburg

# Landeshauptstadt Magdeburg


Eb KGm

Datum: 28.07.2009

Bearbeiter:

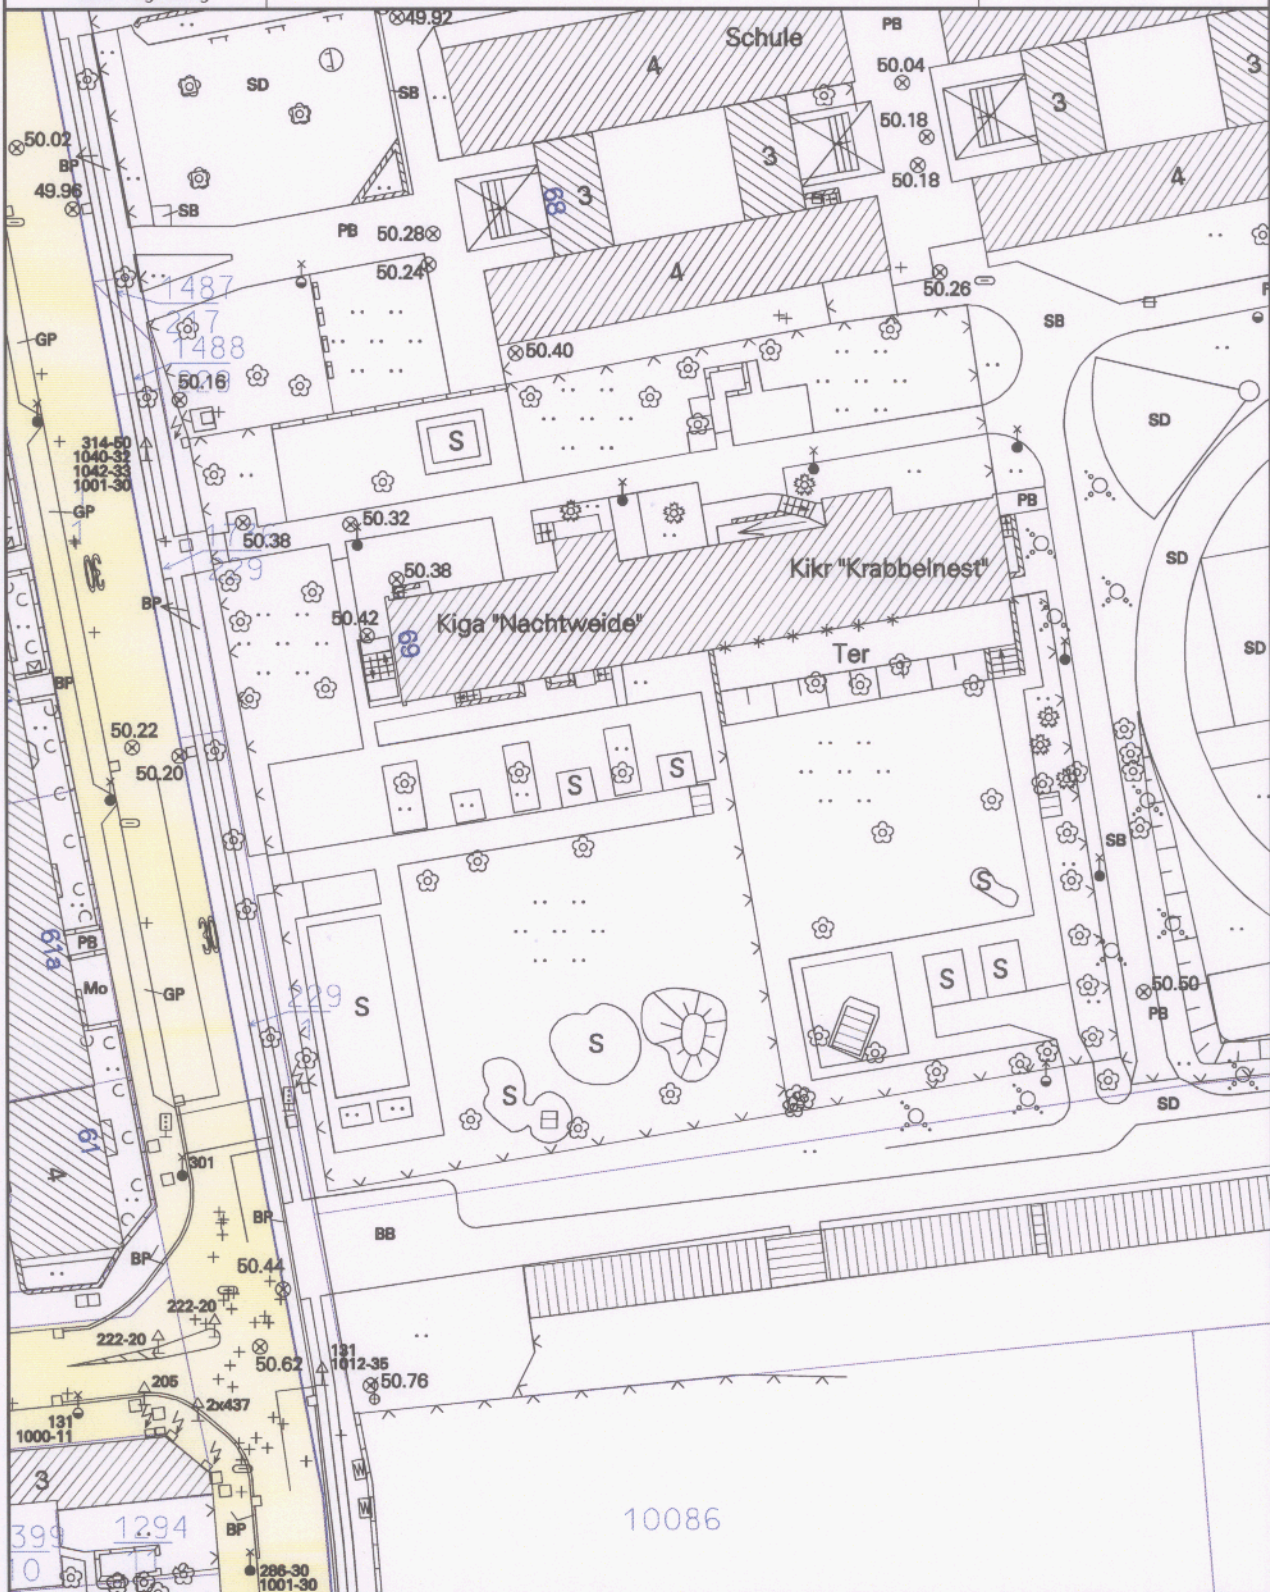

M 1 : 750

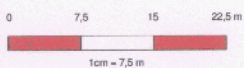

Kita Nachtweide 69  
Lageplan



Anlage 4