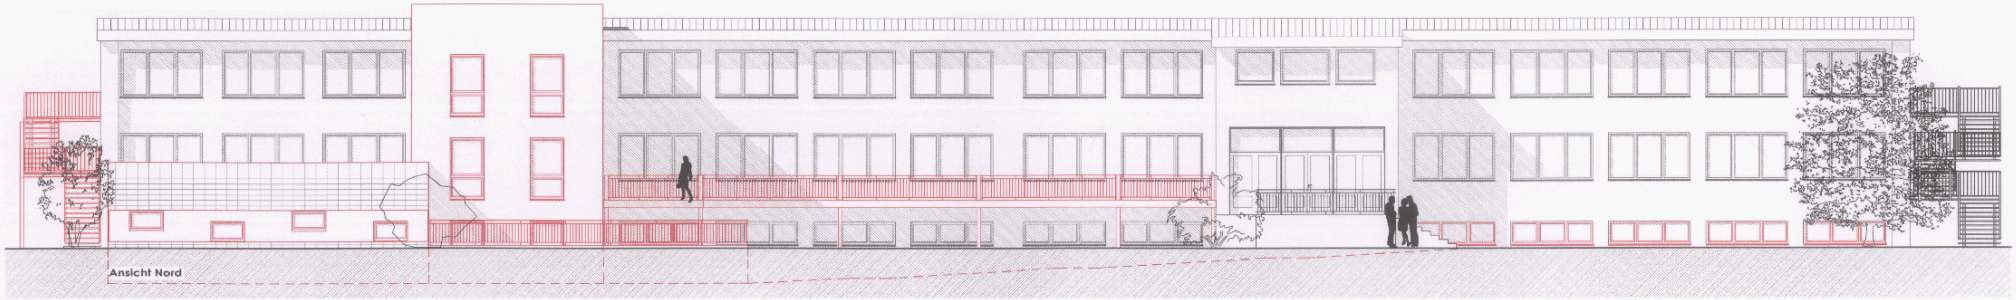

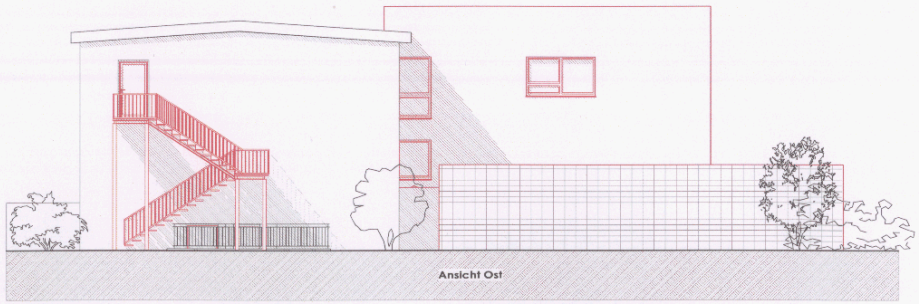

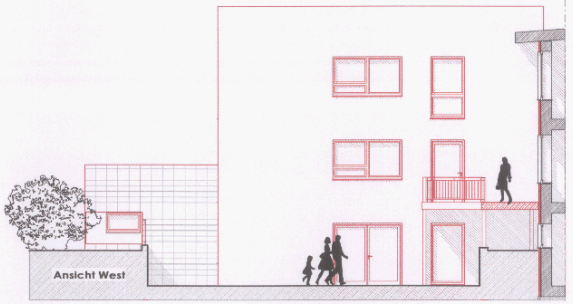

OK FF EG 0,00 = 52.04 NHN

Legende:

Stahlbeton, gemäß Statik	Abbruch
Mauerwerk (Bestand)	Neubau
Mauerwerk (neu)	BP Bodenplatte
Wärmedämmung	RD Rohdecke/Rohfußboden
Holz	FF Fertigfußboden
Metallständerwand	OK Oberkante
Wagerechte Ausparung	UK Unterkante
Senkrechte Ausparung	BRH. Brüstungshöhe, ab OK FF
	I.H. Lichte Höhe, ab OK FF
	T30/T90 Brandschutztür Feuerwiderstandskl. T30/T90
	F30/F90 Brandschutzverglasung Feuerwiderstandskl. F30/F90
	Weitere Brandschutzklassifizierung siehe Brandschutzgutachten

Index	Änderung	Name	Datum

HBP
HLS
EL
ST
Proj.V

SR EbKGm | Datum

Landeshauptstadt Magdeburg
Eigenbetrieb Kommunales Gebäudemanagement

Objekt: **Teilsanierung der KITA Nachtweide 69**
39104 Magdeburg

Projekt-Id.-Nr.: **924 - III / 2**

erstellt von:
G. Pl. S.
architekturbüro michael steller
PLANCKSTRASSE 8
39104 MAGDEBURG
(Signum)

Darstellung: **Ansichten**

Maßstab: **1:100**

Bl.-Nr.: **3 - 001**

Planer/Datum: **03/09/2009**

Zeichnungs-Nr.: **565.00 - G - HB - 3 - 001 / 09**

Leiter EbKGm/Datum:

Tragwerksplaner/Datum:

Nutzer/Datum:

Abt.Ltr.EbKGm/Datum:

GB.Ltr.EbKGm/Datum:

Anlage 8