


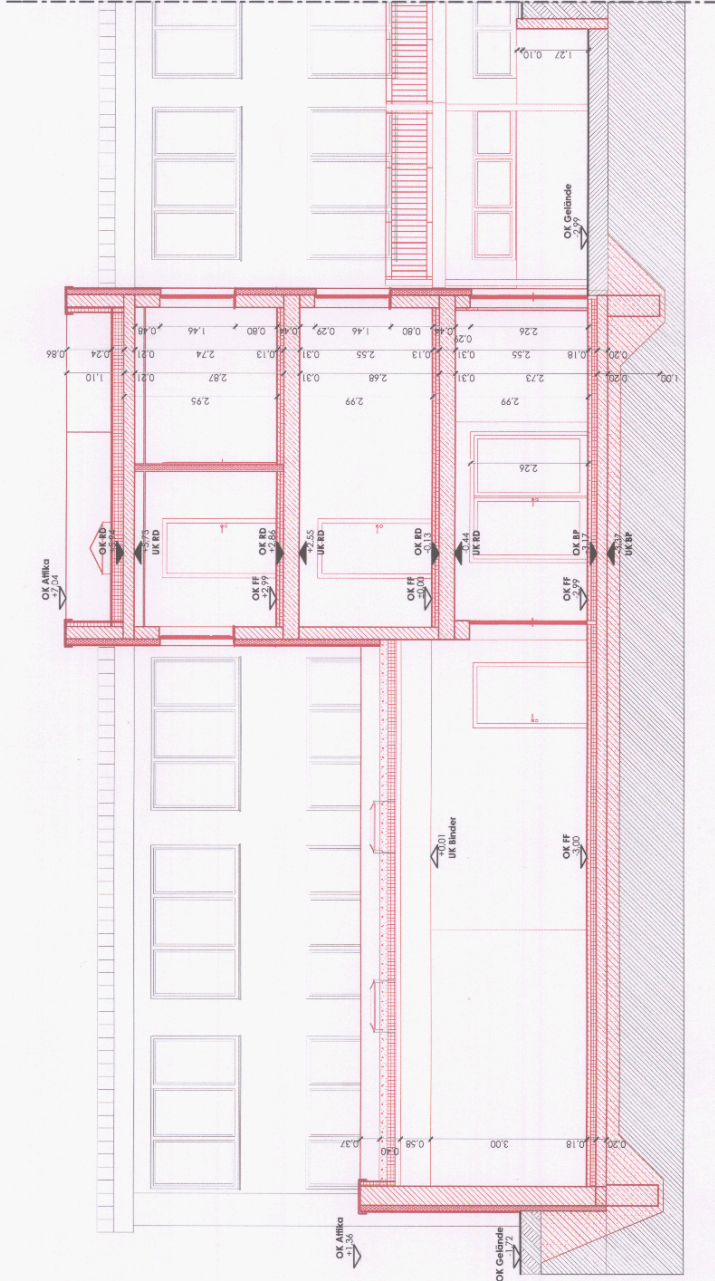

OK FF EG 0,00 = 52.04 NHN

Legende:

	Stahlbeton, gemäß Statik		Abbruch
	Mauerwerk (Bestand)		Neubau
	Mauerwerk (neu)		Bodenplatte
	Wärmedämmung		Rohdecke/Rohfußboden
	Holz		Fertigfußboden
	Metallständerwand		Oberkante
	Wägerechte Ausparung		Unterkante
	Senkrechte Ausparung		Brüstungshöhe, ab OK FF
			I.H. Lichte Höhe, ab OK FF
			T30/T90 Brandschutztür
			Feuerwiderstandskl. T30/F90
			Feuerwiderstandskl. F30/F90
			Weitere Brandschutzklassifizierung siehe Brandschutzgutachten

Index	Änderung	Name	Datum
Landeshauptstadt Magdeburg Eigenbetrieb Kommunales Gebäudemanagement			
HBP			
HLS			
EL			
ST			
Proj.V			
SB EKGm			
Datum			
erstellt von:	Teilsanierung der KITA Nachtwende 69 39104 Magdeburg		
architekturbüro michael steller PLANCKSTRASSE 8 39104 MAGDEBURG	Projekt-Id.-Nr.: 924 - III / 2		
Planer/Datum:	Maßstab: 1:100		
03/09/2009	Bl.-Nr.: 4 - 001		
Tragwerksplaner/Datum:	Leiter EKGm/Datum:		
	565.00 - G - HB - 4 - 001 / 09		
	Abt.Ltr EKGm/Datum:		
	GB.Ltr EKGm/Datum:		

Anlage 9