



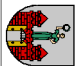
Ansicht von Westen

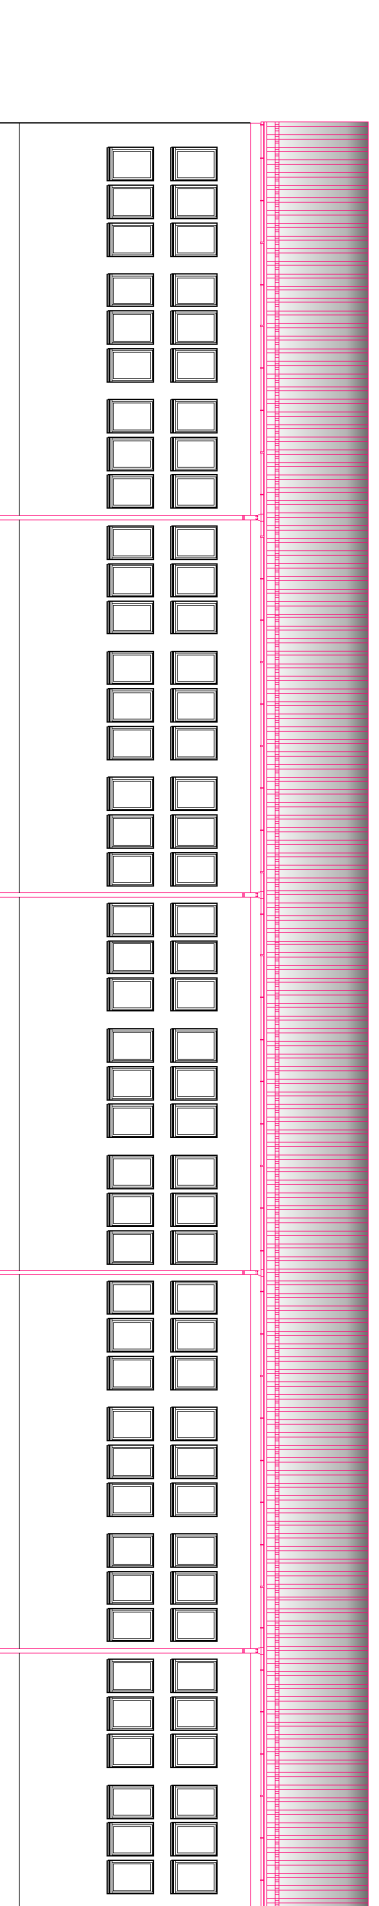

Ansicht von Osten

Legende:
— Neubau

± 0,00 ≙ 45,67m ü.NHN

Index	Änderung	Name	Datum
HBP			
HLS			
EL			
ST			
ProjV			
Bearbeiter	Datum		
 MASTERS AM ANTIKON Architekturbüro Hohen + Pöschel Adenburger Str. 15 06114 Magdeburg Telefon: 0391 72 88 246 Telefax: 0391 40 02 826 E-Mail: mast@antikon.de www.antikon.de			
Planer/Datum: 21.08.09		Ziehungs-Nr.: 109.02-01-E-HB-3-01/09	
Tragwerksplaner/Datum:		Maler/Datum: 109.02-01-E-HB-3-01/09	
		FACHLEIT./AG/Datum:	
		GBL III /Datum:	
		Bechner / AG/Datum:	
		Maßstab: 1:100	
		Bl.-Nr.: HB-3-01	
		Darstellung: Entwurfsunterlage – Bau	
		Ansicht Ost und West	
		Sanierung	
		 Landeshauptstadt Magdeburg Eigenbetrieb Kommunales Gebäudemanagement Gerhart-Hauptmann-Straße 24–26, 39108 Magdeburg Projekt-R-Nr.: 0906 Witzlebenstraße 1, Magdeburg	