


Ansicht von Norden

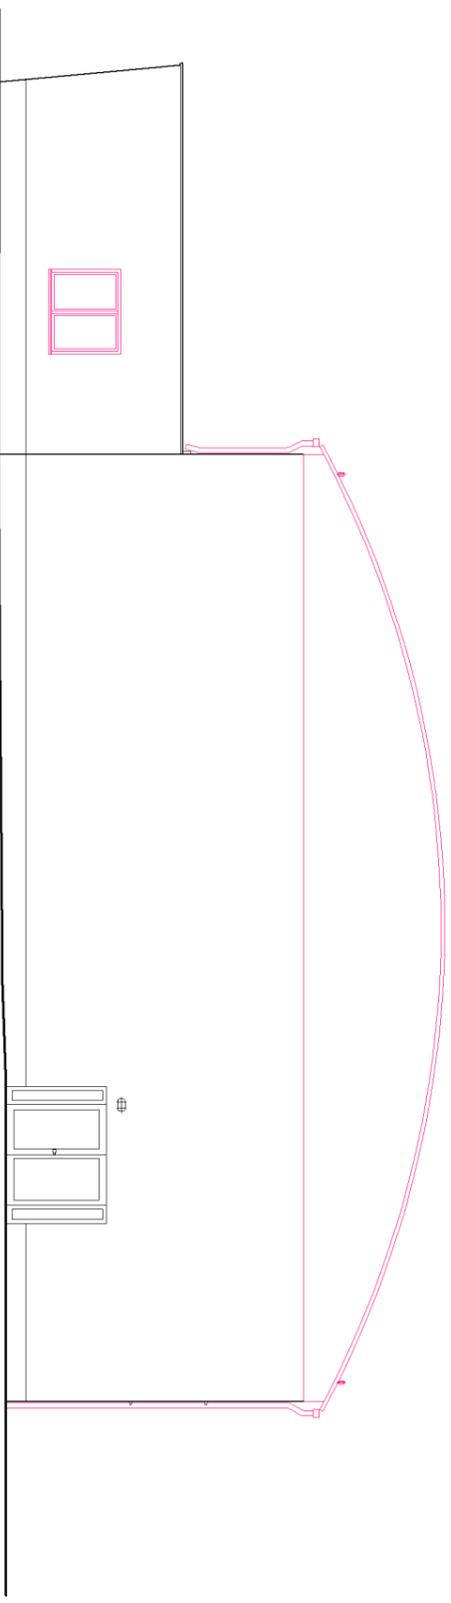

Ansicht von Süden

Legende:
 Neubau

± 0,00 ≙ 45,67m ü.NHN

Inhaber	Kundenangabe	Name	Datum
HBP	 Landeshauptstadt Magdeburg Eigenbetrieb Kommunales Gebäudemanagement Gerhart-Hauptmann-Straße 24-26, 39108 Magdeburg		
HLS			
EL		Objekt: GS Am Pechauer Platz – Schulsporthalle	Projekt-Id.-Nr.: 0906
Proj.V		Witzlebenstraße 1, Magdeburg	
	Beauftragter	Datum	
Dargestellt:		Nebstzahl:	
Entwurfsunterlage – Bau		1: 100	
Ansicht Süd und Nord		Bl.-Nr.:	HB-3-02
Sonierung		Zeichnungs-Nr.:	
Projektor/Datum:	21.08.09	Zeichnungs-Nr.:	109.02-01-E-HB-3-02/09
Projektor/Datum:		Blatt-Nr./Datum:	
Projektor/Datum:		Blatt-Nr./Datum:	
Projektor/Datum:		Blatt-Nr./Datum:	



MAIERPLAN Architekten
 39108 Magdeburg
 Adenauweg 15
 Fax: +49 39 108 1183
 maierplan@maierplan.de