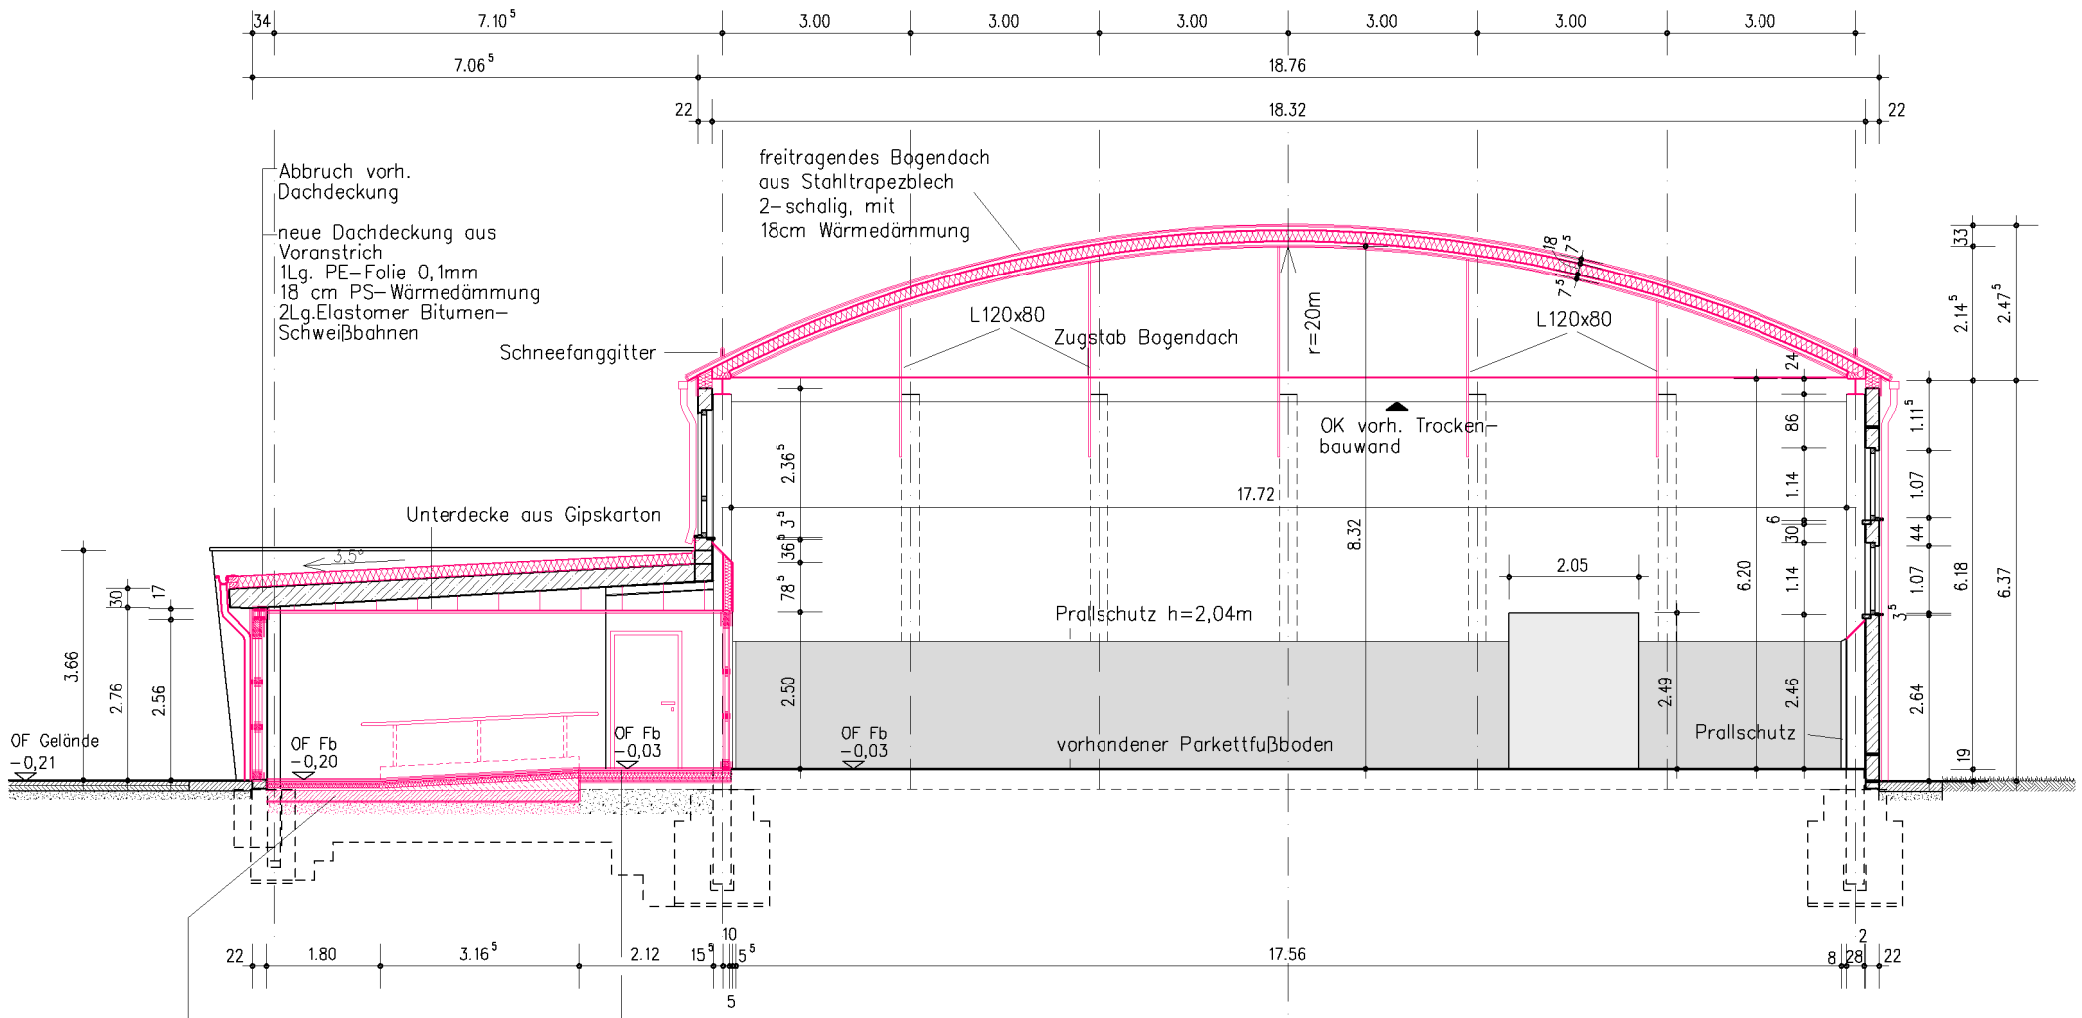


2mm Epoxydharzbeschichtung
50mm Zementestrich
30–210mm Gefälleestrich
1 Lg. PE-Folie
90mm Wärmedämmung
1.5mm Bitumenabdichtung
30mm Ausgleichbeton
180mm neue Bodenplatte
200mm Kiesschicht

2mm Epoxydharzbeschichtung
50mm Zementestrich
1 Lg. PE-Folie
110mm Wärmedämmung
1.5mm Bitumenabdichtung
36mm Ausgleichbeton

Legende:

- Neubau
- Abbruch
- Mauerwerk
- bewehrter Beton
- unbewehrter Beton
- GF-Ständerwand, Beplankung 2-lagig
- WDVS
- Wärmedämmung
- ..... Kanten über den Schnittebenen
- – – – Kanten unter den Schnittebenen
- – – – Bauteilachse
- –·–·– Wand mit unbekannter Dicke

(1) Raum-Nr.
OK Fertigmaß
OK Rohbaumaß
D... Bl. Detail- und Blatt-Nummer
RH lichte Raumhöhe
BH Brüstungshöhe Ok Fb bis OK Fensterbank
OK Oberkante
UK Unterkante

±0,00 ≙ 45.67m ü.NHN

Index	Änderung	Name	Datum

HBP
HLS
:L
ST
Proj.V
Bearbeiter Datum

MASTERPLAN Architekten
Heine + Platzsch
Adelheidring 15
39108 Magdeburg
Telefon: 0391 - 25 89 245
Fax: 0391 - 40 05 193
masterplan-architekten@gmx.de

Landeshauptstadt Magdeburg
Eigenbetrieb Kommunales Gebäudemanagement
Gerhart-Hauptmann-Straße 24–26, 39108 Magdeburg

Objekt: GS Am Pechauer Platz – Schulsporthalle
Witzlebenstraße 1, Magdeburg

Projekt-Id.-Nr.: 0906

Darstellung: Entwurfsunterlage – Bau

Schnitt A–A

Sanierung

Maßstab: 1: 100

B.-Nr.: HB-4-01

Planer/Datum: 21.08.09

Zeichnungs-Nr.: 109.02-01-E-HB-4-01/09

Bauherr/AG/Datum

Tragwerksplaner/Datum:

Nutzer/Datum: Abt.Ltr.AG/Datum: GBL: III /Datum: