


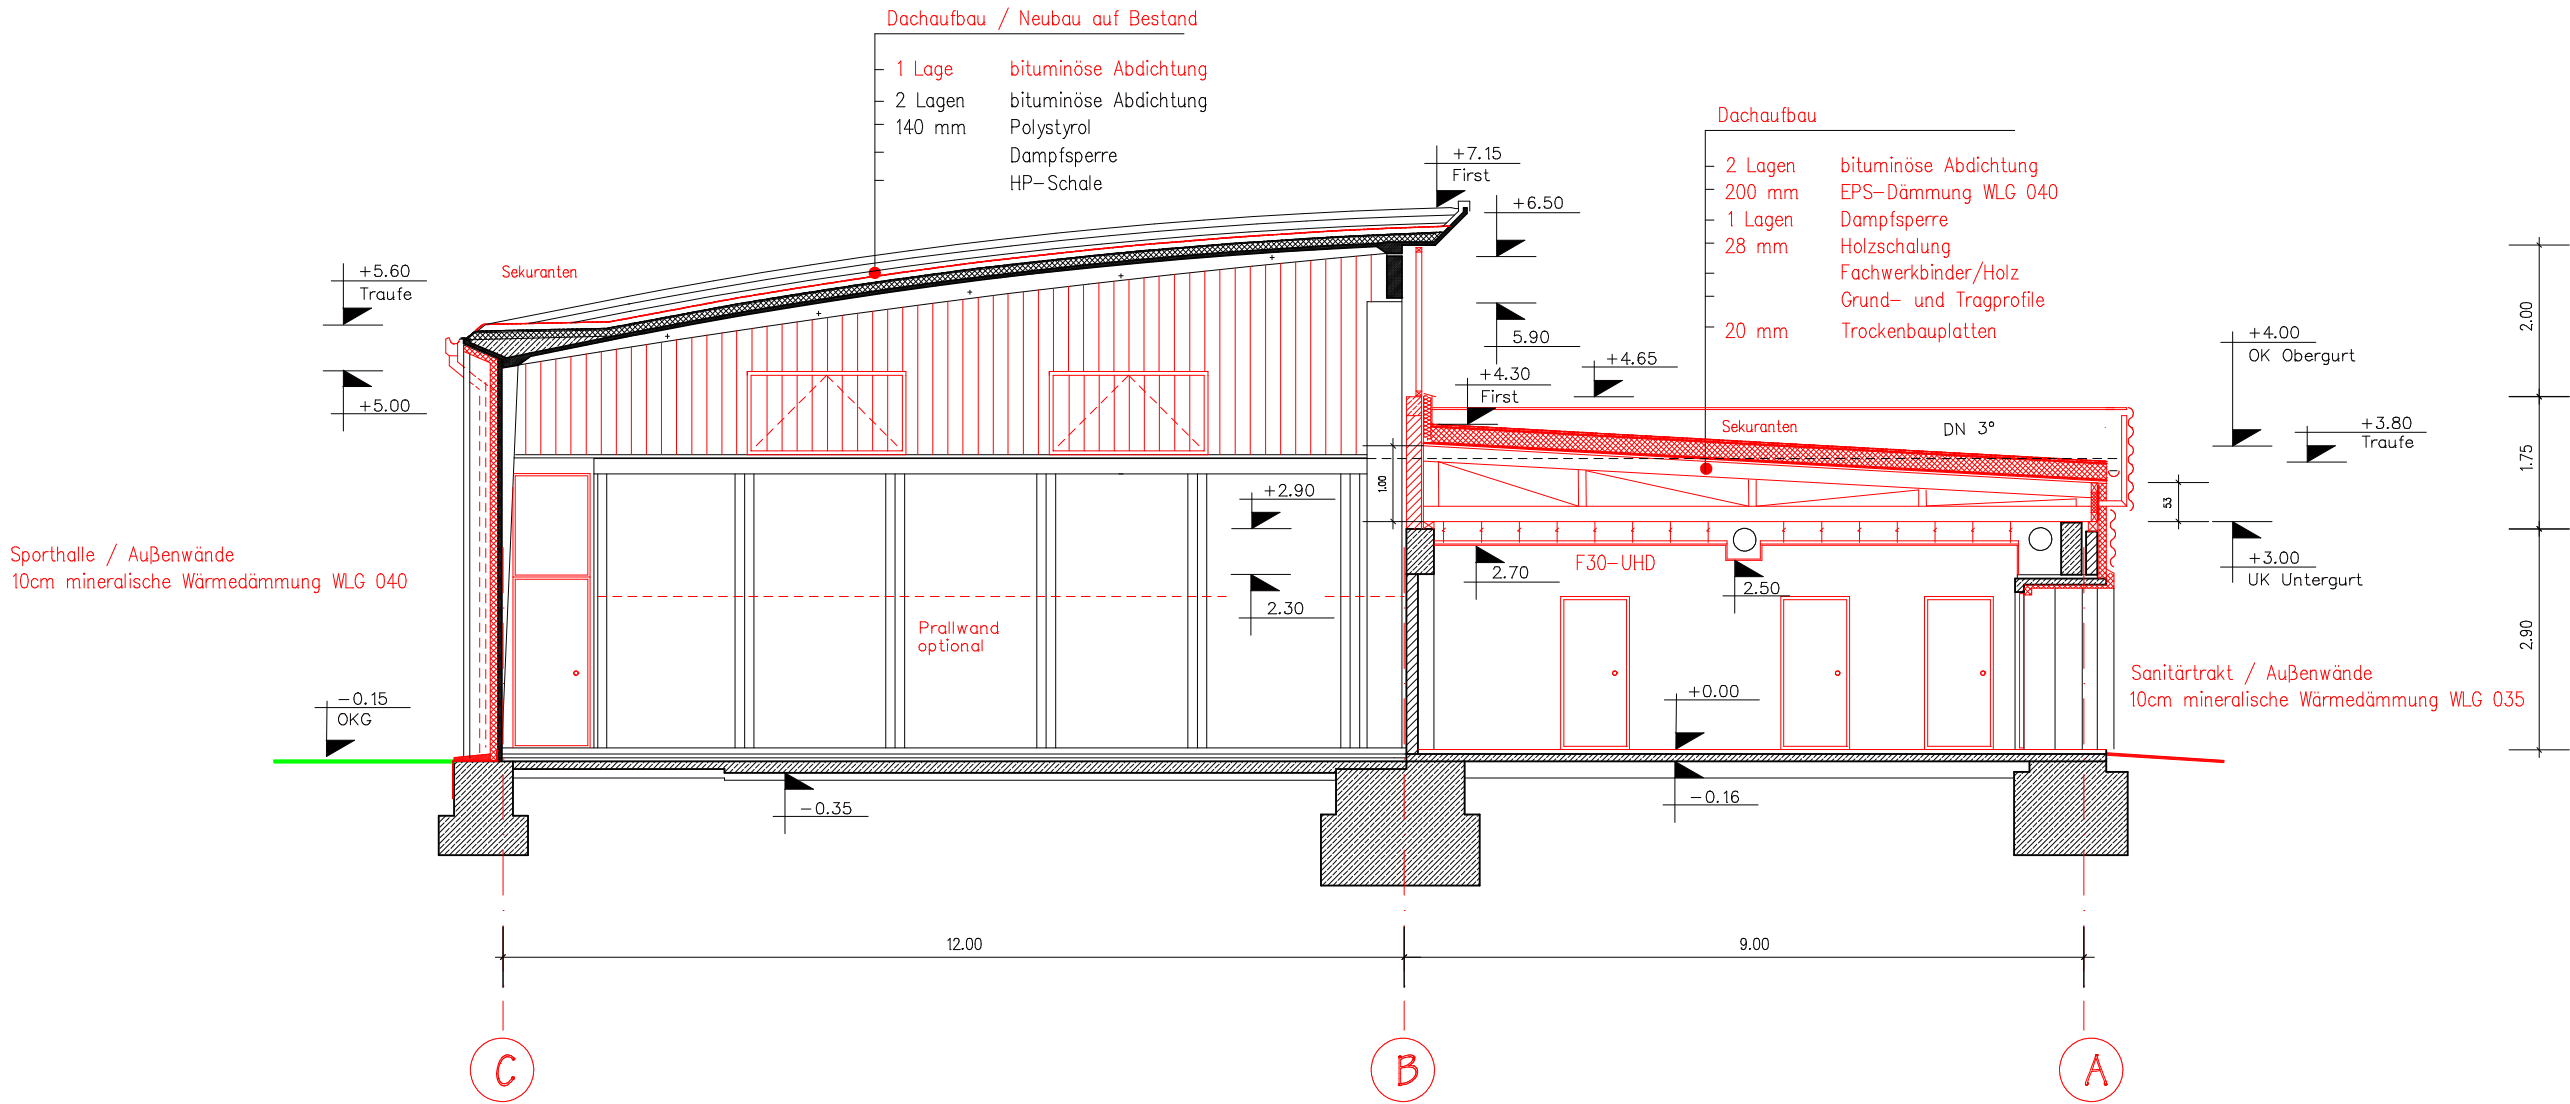

NEUBAU

HLS		
EL		
ST		
Proj. V.		
SB EbKGm	Datum	
erstellt von		
	SCHNEIDER & PARTNER	
	ARCHITEKTUR- UND INGENIEUR GmbH	
	J.Reckin	09.09.09
Planer		
	SCHNEIDER & PARTNER	
	ARCHITEKTUR- UND INGENIEUR GmbH	
	Ochtmersleber Weg 7 - 39 110 Magdeburg	
	Tel. 0391/ 73791-0 Fax. 0391/ 7379 115	
Tragwerksplaner / Datum:		

Index	Änderung	Name	Datum
 Landeshauptstadt Magdeburg Eigenbetrieb Kommunales Gebäudemanagement			
Objekt: GRUNDSCHULE DIESDORF Energetische Modernisierung der Sporthalle		Projekt-Id.-Nr. 907-III/2	
Darstellung: PLANUNG GEBÄUDESCHNITT		Maßstab: 1 : 100	
		Bl.Nr.: 6	
Zeichnungs-Nr.: 160.00-E-HB-4-006/09		Betriebslstr. EbKGm / Datum:	
Nutzer / Datum:	Abt.Ltr.EbkGm / Datum:		