
ANLAGE 7

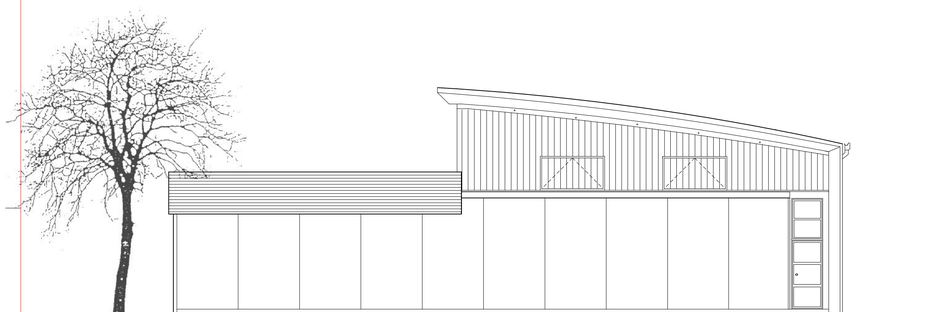


ANSICHT Norden - Osten



ANSICHT Süden - Osten



ANSICHT Süden - Westen

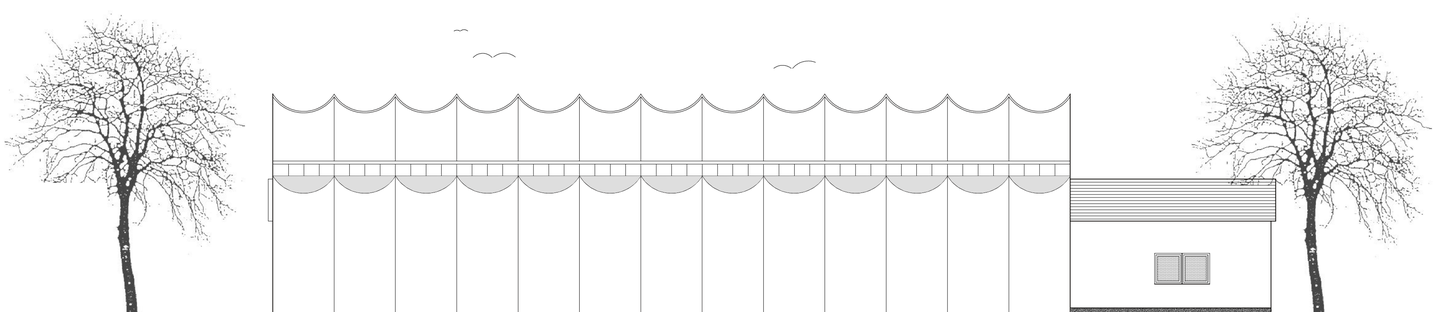

ANSICHT Norden - Westen

Index	Änderung	Name	Datum

HLS		
EL		
ST		
Proj. V.		
SB EbKGm		Datum

Landeshauptstadt Magdeburg
Eigenbetrieb Kommunales Gebäudemanagement

erstellt von
SCHNEIDER & PARTNER
ARCHITEKTUR- UND INGENIEUR GmbH
J.Reckin 09.09.09

Planer
SCHNEIDER & PARTNER
ARCHITEKTUR- UND INGENIEUR GmbH
Ochtmersleber Weg 7 - 39 110 Magdeburg
Tel. 0391/ 73791-0 Fax. 0391/ 7379 115

Tragwerksplaner / Datum:

Objekt: GRUNDSCHULE DIESDORF
Energetische Modernisierung der Sporthalle

Projekt-Id.-Nr.: 907-III/2

Darstellung: PLANUNG FASSADENANSICHTEN

Maßstab: 1 : 100

Bl.Nr.: 7

Zeichnungs-Nr.: 160.00-E-HB-3-007/09

Betriebsltr. EbKGm / Datum:

Nutzer / Datum:

Abt.Ltr.EbKGm / Datum:

GB.Ltr.EbKGm / Datum:

Urheberschutz nach DIN 34