

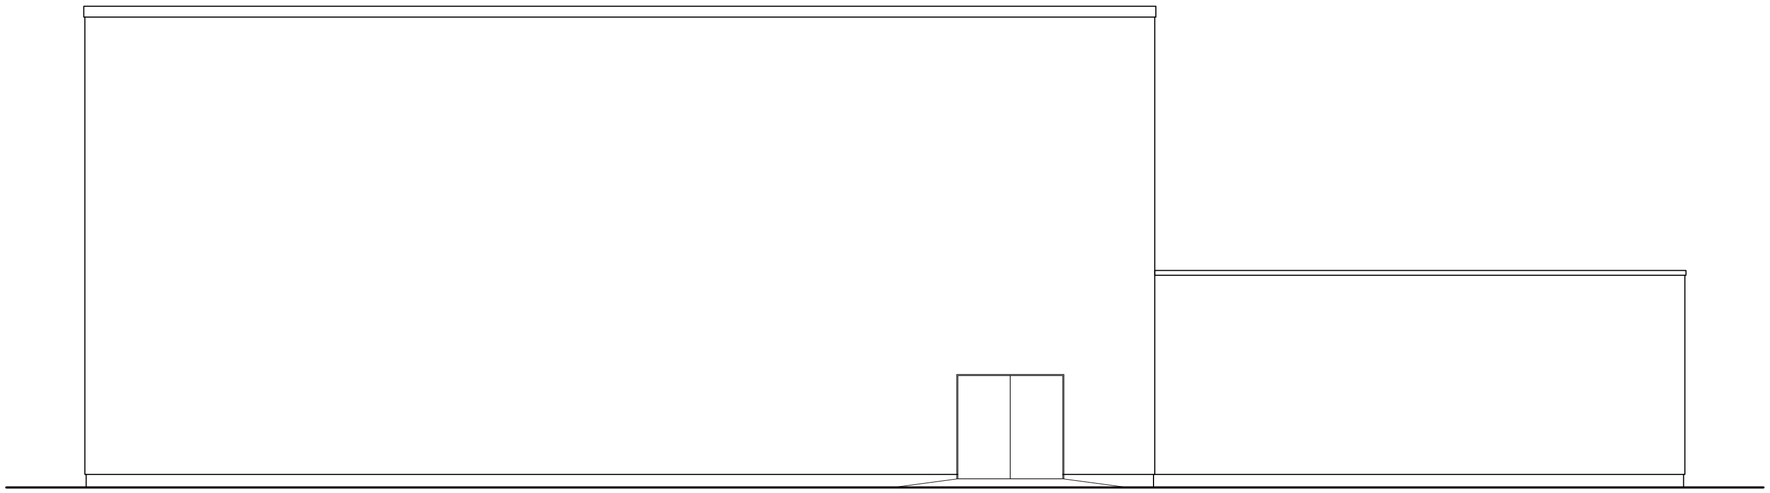


SÜDANSICHT

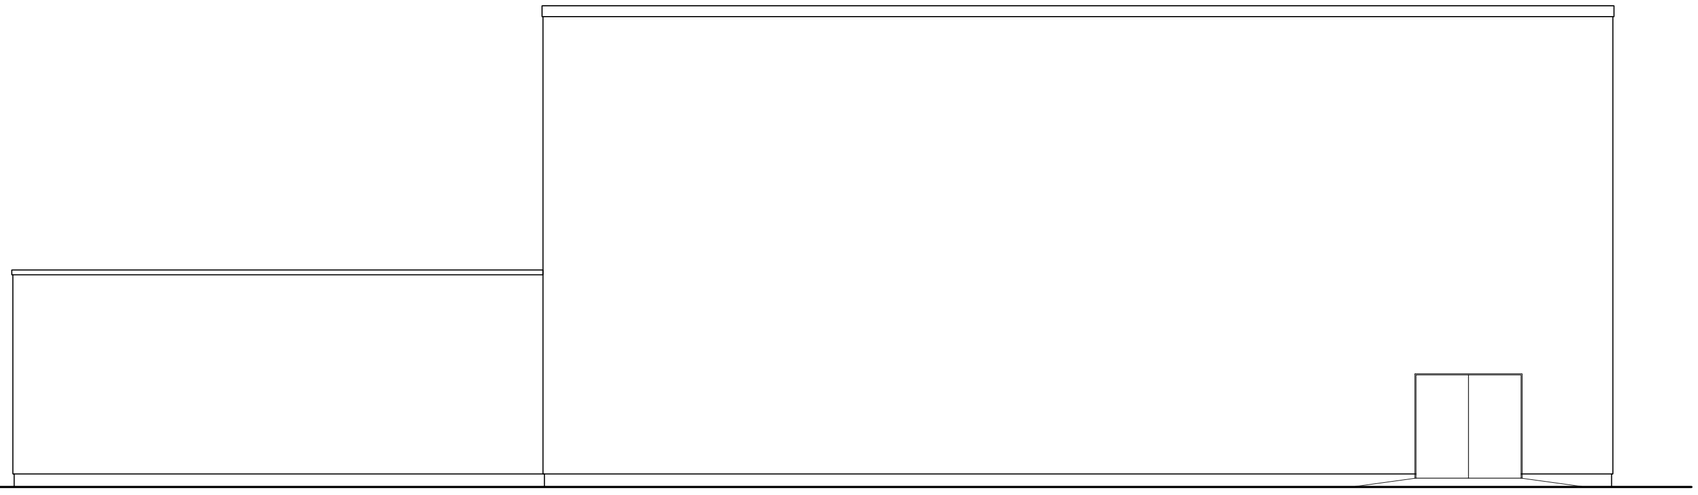

NORDANSICHT

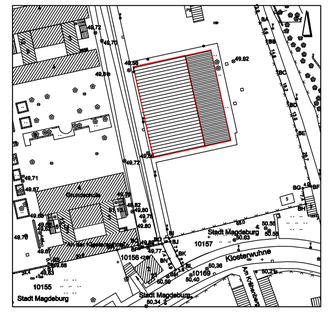

Maße am Bau überprüfen!

Index	Änderung	Name	Datum

GB III		
HLS		
EL		
ST		
Proj.V		
	Bearbeiter	Datum

Landeshauptstadt Magdeburg
Kommunales Gebäudemanagement

erstellt von:
ROBRA KRIEWITZ OBENAUFF
ARCHITEKTURBÜRO
Architekturbüro Robra-Kriewitz-Obenauff
Fasanenstraße 1a
39114 Magdeburg
Tel: 0391/7 31 60 27
Fax: 0391/7 39 16 48

Objekt: Sporthalle Grundschule "An der Klosterwuhne"
Typ SH 24 x 42
Pablo-Neruda-Straße 13, 39124 Magdeburg

Projekt-Id.-Nr.: 0910 - 65.3

Darstellung: Nord- und Südansicht

Maßstab: 1 : 100

Bl.-Nr.: 4.2

Planer/Datum: 03.09.2009

Zeichnungs-Nr.: 155.00 - 02 - E - HB - 3 - 004.2 / 09

Tragwerksplaner/Datum:

Nutzer/Datum:	Abt.Ltr.AG/Datum:	GBL III/Datum:

Bauherr/AG/Datum: