


**Südost-Ansicht**

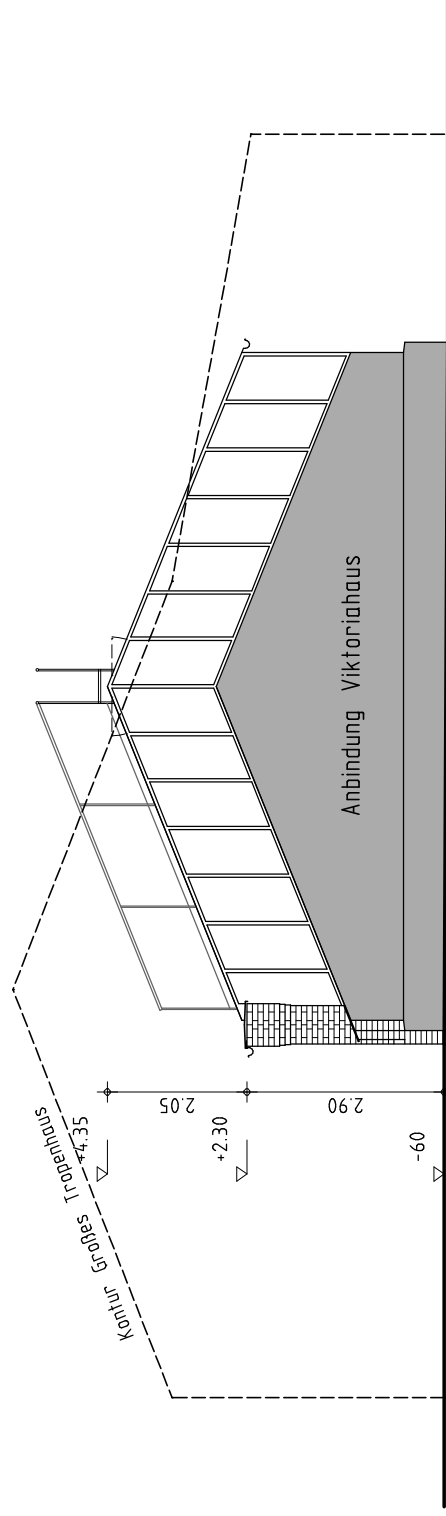

**Südwest-Ansicht**

Lage der Zu-/Ablufföffnungen und Wahl und Anordnung der Verschattung sind mit Botaniker und Bauphysiker abzustimmen!

HLS					
EL					
ST					
Proj.-V					
SB EKGm		Datum			
erstellt von: KOSSEL, SIMON & PARTNER GbR DIPL.-ING. DIPL.-DES. ARCHITECTEN UND INGENIEURE 39108 MAGDEBURG, GOETHESTRASSE 19 (Signum/Datum)					
Planer Ho / 04.08.2009 (Signum/Datum)		Zeichnungs-Nr.: 330.00 - E - HB - 3 - 006/09		Leiter EKGm/Datum: 06	
Tragwerksplaner/Datum:		Abt./Ltr. EKGm/Datum:		Nutzer/Datum:	
		Objekt: GRUSON-GEWÄCHSHÄUSER - 1. BA Schönebecker Straße 129a, 39104 Magdeburg		Projekt-Id.-Nr.: 916 - III/2	
		Darstellung: KLEINES TROPENHAUS - ANSICHTEN ENTWURFSPLANUNG		Maßstab: 1:100	
		Darstellungs-Nr.:		BL.-Nr.:	
		Landeshauptstadt Magdeburg Eigenbetrieb Kommunales Gebäudemanagement		Name Datum	
		Index Änderung		Name Datum	