


SCHNITT A - A

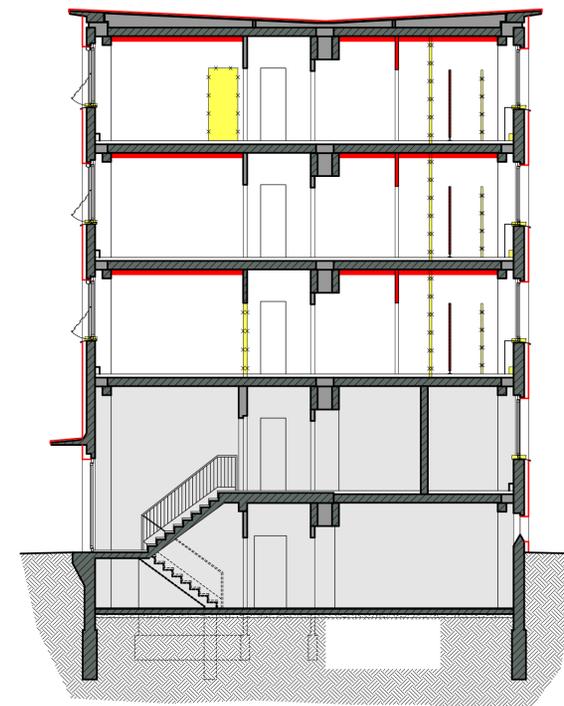

SCHNITT B - B

Legende:

- Baukonstruktion, Bestand
- Baukonstruktion Mauerwerk, neu
- Trockenbauwand, neu
- Abbruch
- Hausmeisterwohnung – gehört nicht zum Leistungsbereich
- Trennwandsystem

Brüstungshöhen ab OK FFB !

Türhöhen ab OK FFB !

Maße sind am Bau zu prüfen !

SCHNITTE A - A UND B - B

	ARCHITEKTURBÜRO BERGER UND PARTNER <small>GBR DIPL.-ING. ARCHITEKT THOMAS BERGER / DIPL.-ING. (FH) ARCHITEKT CHRISTIAN THEUERKAUF</small>								
	<small>LORENZWEG 48 D - 39124 MAGDEBURG TELEFON +49 (0)391 / 5921-6 * TELEFAX +49 (0)391 / 5921-700 * E-MAIL: INFO@BERGERPARTNER.DE</small>								
Landeshauptstadt Magdeburg Eigenbetrieb Kommunales Gebäudemanagement Gerhart-Hauptmann-Straße 24-26, 39108 Magdeburg									
HBP HLS EL ST Proj.V		Objekt: SANIERUNG SCHULGEBÄUDE BBS I - ALBERT-VATER-STRASSE 90				Projekt-Id.-Nr.: 897-III/1			
erstellt von:		Darstellung:				Maßstab: 1:100			
		(Signum)				Bl.-Nr.: 4 - 001 / 09			
Planer/Datum: Dipl.-Ing. Thomas Berger 17.08.2009		Zeichnungs-Nr.: 267.00-01-V-HB-4-001/09				Bauber/AG/Datum:			
Tragwerksplaner/Datum:		Nutzer/Datum:		AbLLr./AG/Datum:		GBL: III/Datum:			