SANIERUNG SCHULGEBÄUDE - BBS I - ALBERT-VATER-STRASSE 90

Anlage 11

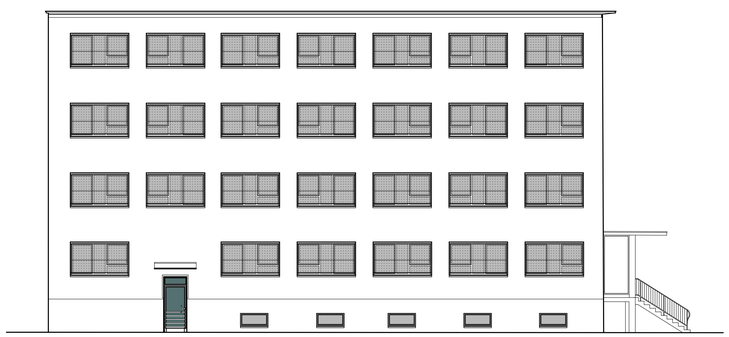

ANSICHT VON SÜDEN

ANSICHT VON OSTEN

ANSICHTEN VON OSTEN UND SÜDEN

ARCHITEKTURBÜRO BERGER UND PARTNER
GBR DIPL.–ING. ARCHITEKT THOMAS BERGER / DIPL.–ING. (FH) ARCHITEKT CHRISTIAN THEUERKAUF
LORENZWEG 48 D – 39124 MAGDEBURG
TELEFON +49 (0)391 / 5921-6 * TELEFAX +49 (0)391 / 5921-700 * E-MAIL: INFO@BERGERPARTNER.DE

Index	Änderung	Name	Datum

Landeshauptstadt Magdeburg
Eigenbetrieb Kommunales Gebäudemanagement
Gerhart-Hauptmann-Straße 24-26, 39106 Magdeburg

LBP
H.S.
EL
G1
Proj.V.
SB Hochbauunt. Datum

Objekt: SANIERUNG SCHULGEBÄUDE
BBS I - ALBERT-VATER-STRASSE 90

Projekt-Id.-Nr.: 897-III/1

erstellt von: (Signum)

Darstellung: ANSICHTEN VON OSTEN UND SÜDEN

Maßstab: 1:100

EL-Nr.: 3 - 002 / 09

Planer/Datum: Dipl.-Ing. Thomas Berger 28.07.2009

Zeichnungs-Nr.: 267.00 - 01 - V - HB - 3 - 002 / 09

Bauherr/ AG /Datum:

Tragwerksplaner/Datum:

Nutzer/Datum:

Abt.Ltr.AG/Datum:

GBL: III/Datum: